

宗地图


单位：米、平方米

宗地编号：640105006007JA00006

宗地权利人：顾家桥村村农民集体

所属图幅：J48G036067

宗地面积：268545.6m²

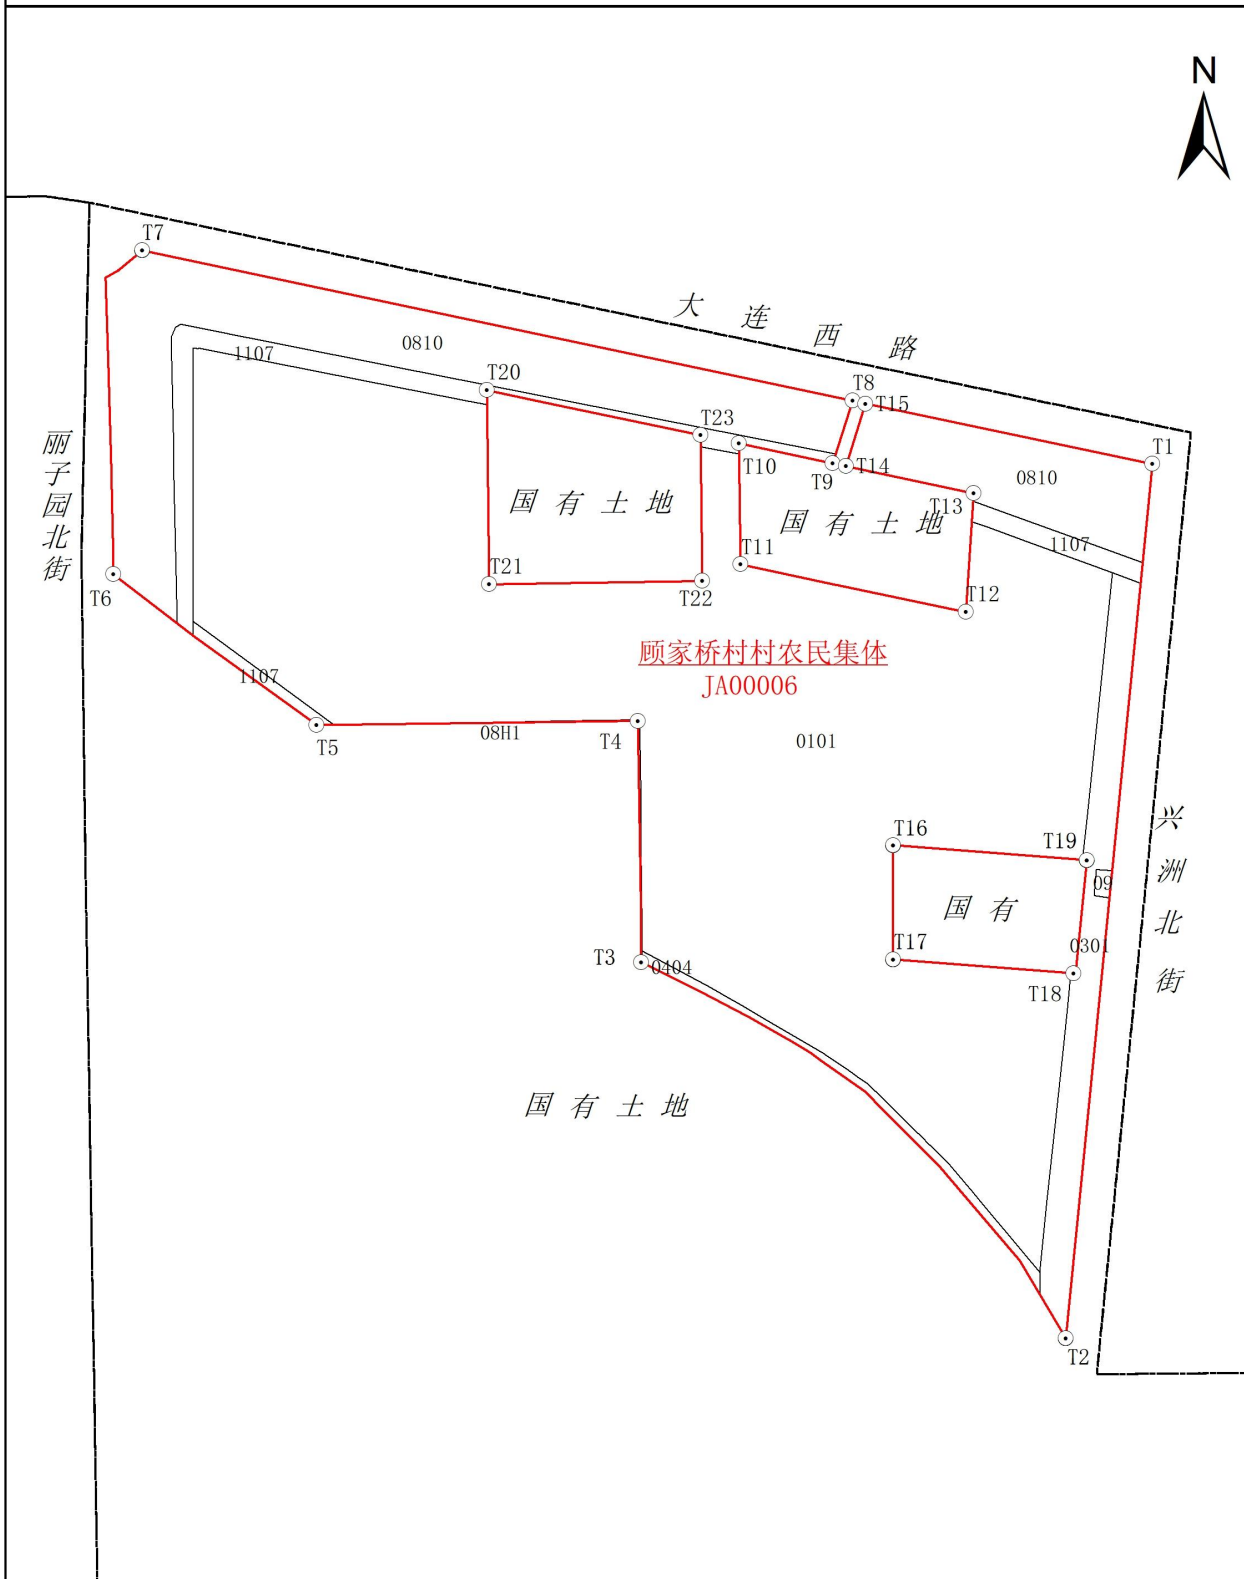

2026年1月图解法测绘界址点
绘图日期：2026年1月
审核日期：2026年1月

比例尺 1:5,000

调查员：马春燕
绘图员：马春燕
审核员：马楠

宗地图


单位：米、平方米

宗地编号：640105006204JA00005

宗地权利人：顾家桥村村农民集体

所属图幅：J48G036067

宗地面积：26665.19m²

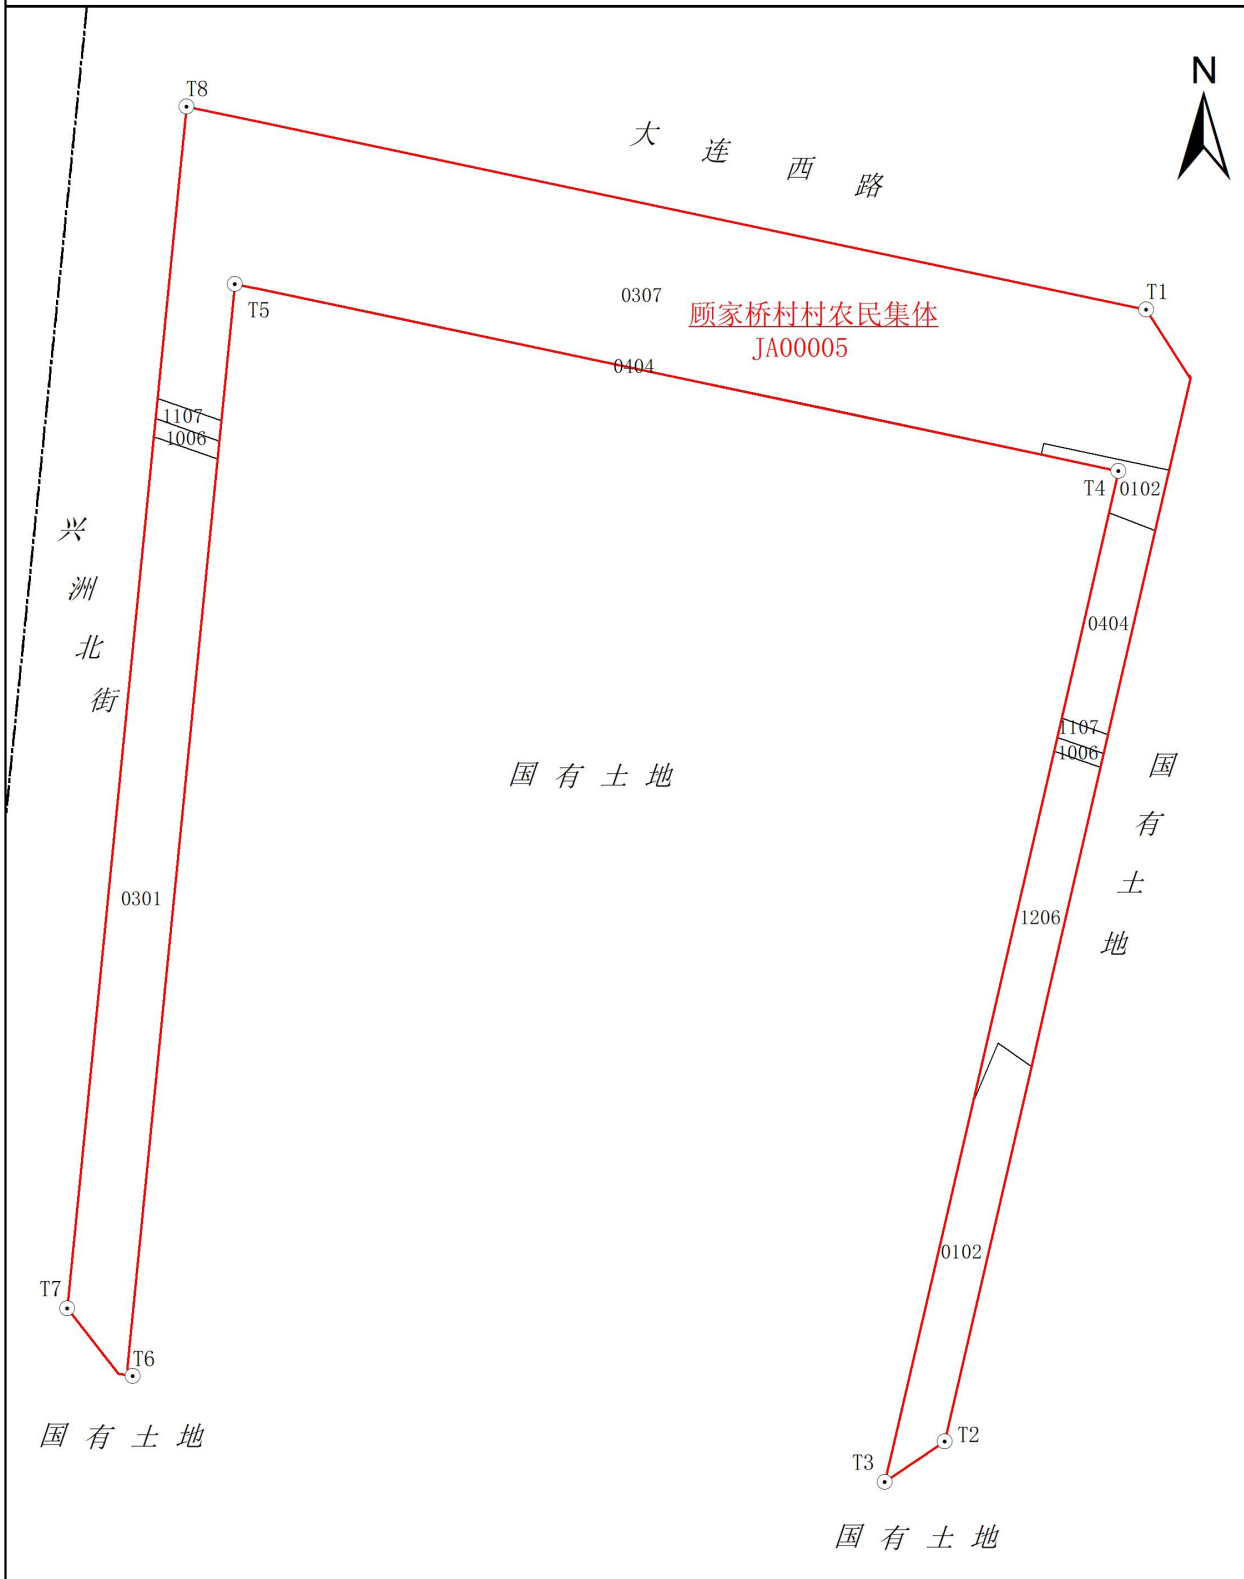

2026年1月图解法测绘界址点
绘图日期：2026年1月
审核日期：2026年1月

比例尺 1:2,000

调查员：马春燕
绘图员：马春燕
审核员：马楠

宗地图


单位：米、平方米

宗地编号：640105006204JA00006

宗地权利人：顾家桥村村农民集体

所属图幅：J48G036067

宗地面积：5953.64m²

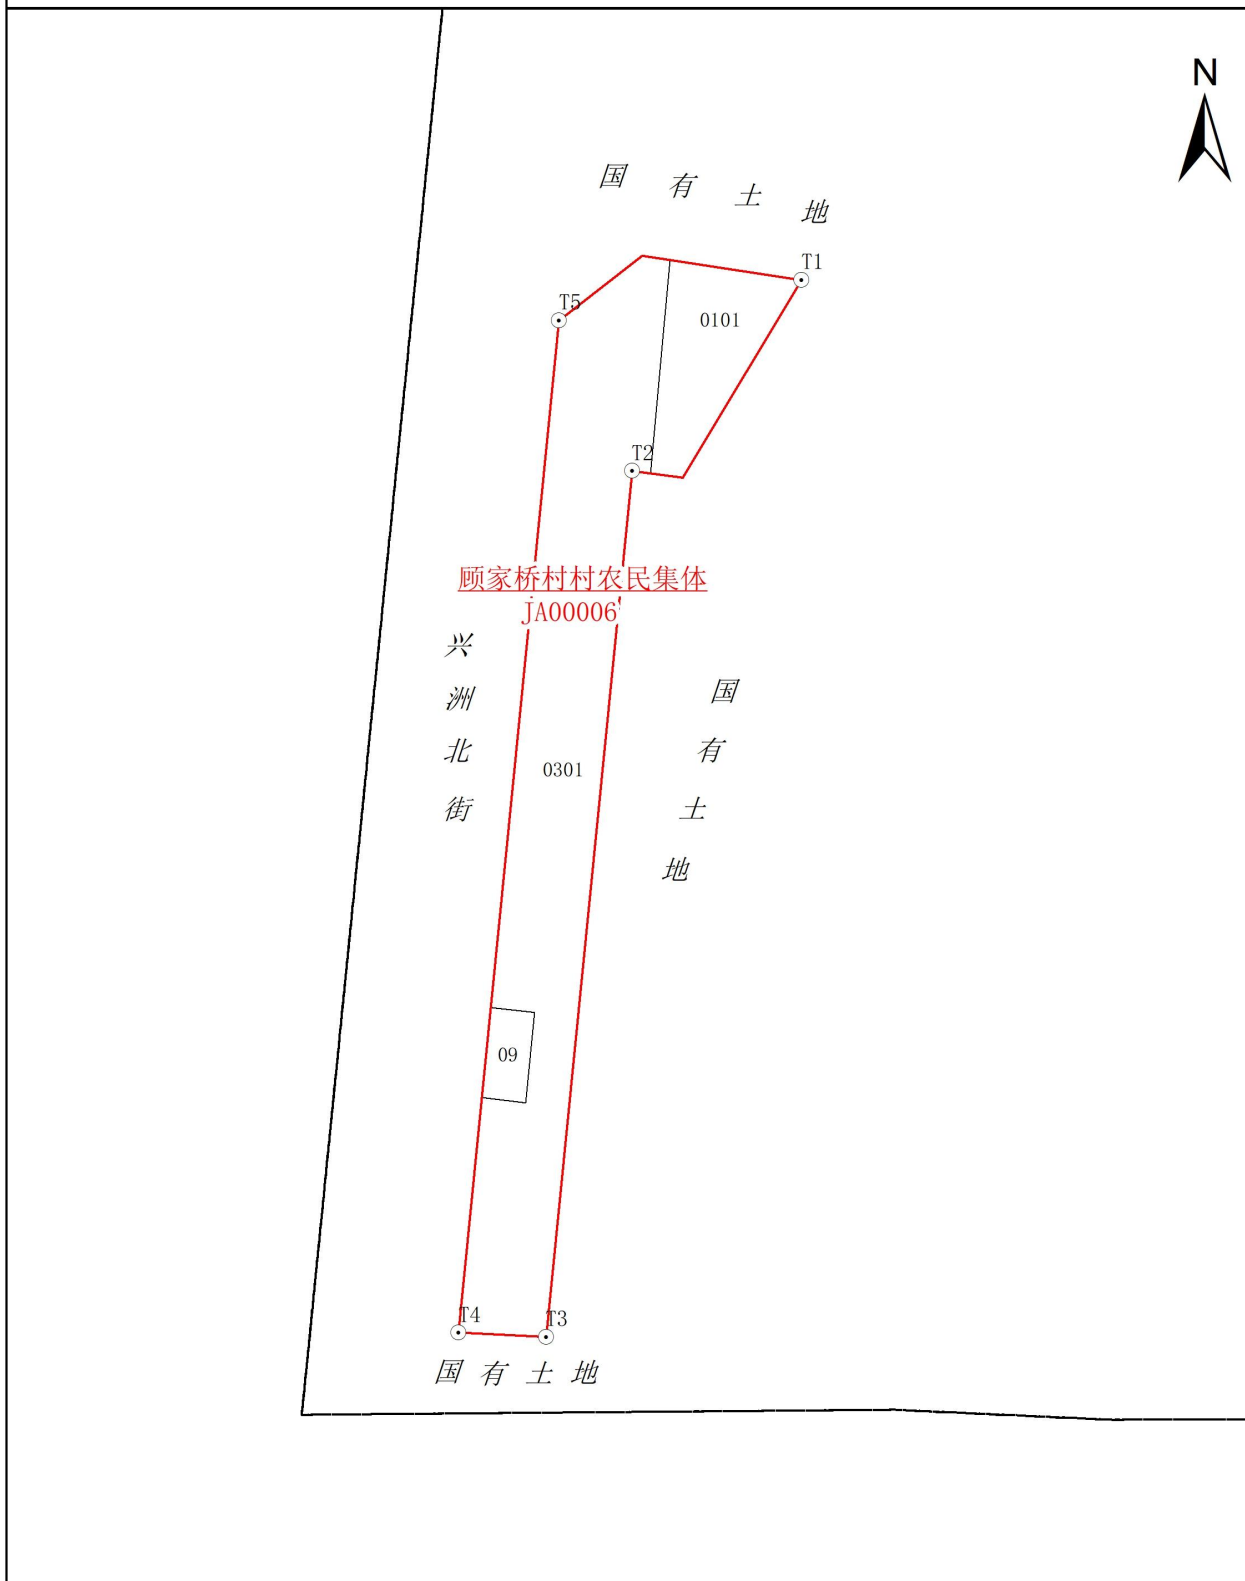

2026年1月图解法测绘界址点
绘图日期：2026年1月
审核日期：2026年1月

比例尺 1:1,500

调查员：马春燕
绘图员：马春燕
审核员：马楠

宗地图


单位：米、平方米

宗地编号：640105006204JA00009

宗地权利人：顾家桥村村农民集体

所属图幅：J48G036067

宗地面积：1529.29m²

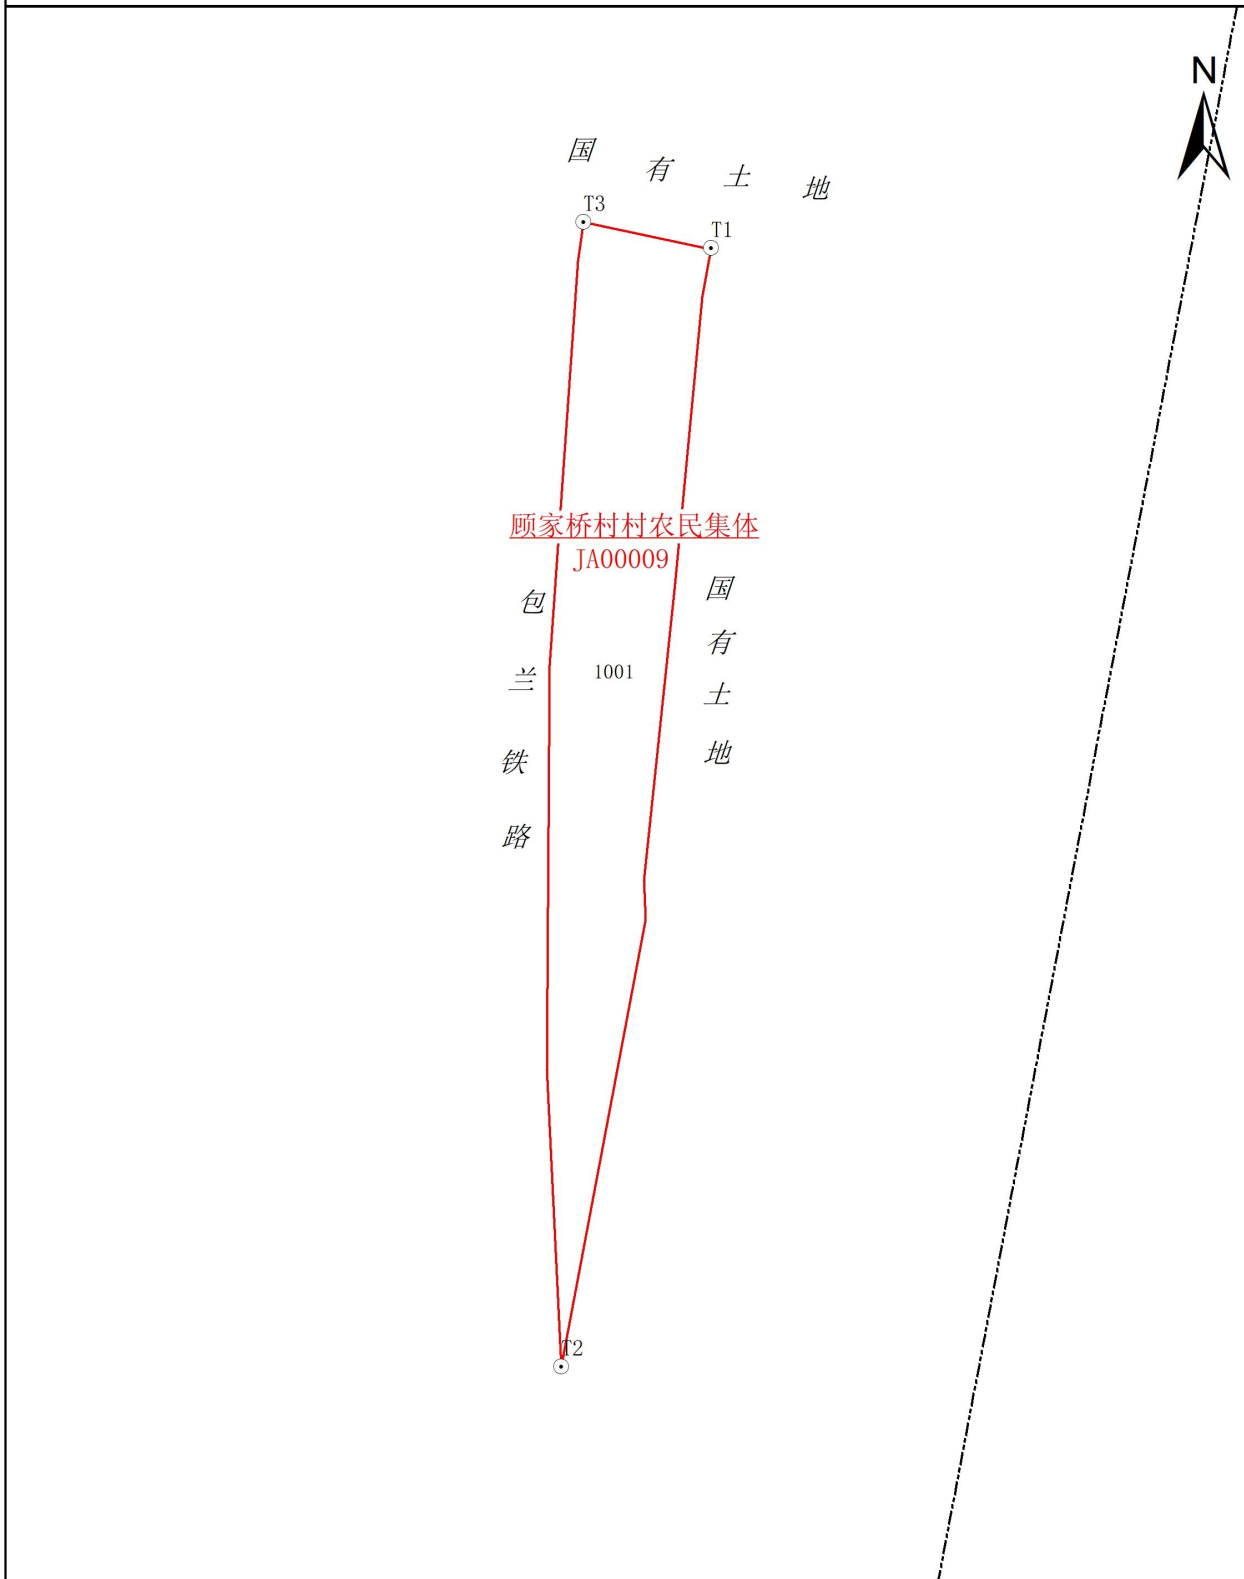

2026年1月图解法测绘界址点
绘图日期：2026年1月
审核日期：2026年1月

比例尺 1:800

调查员：马春燕
绘图员：马春燕
审核员：马楠

宗地图


单位：米、平方米

宗地编号：640105006204JA00010

宗地权利人：顾家桥村村农民集体

所属图幅：J48G036067

宗地面积：4867.34m²

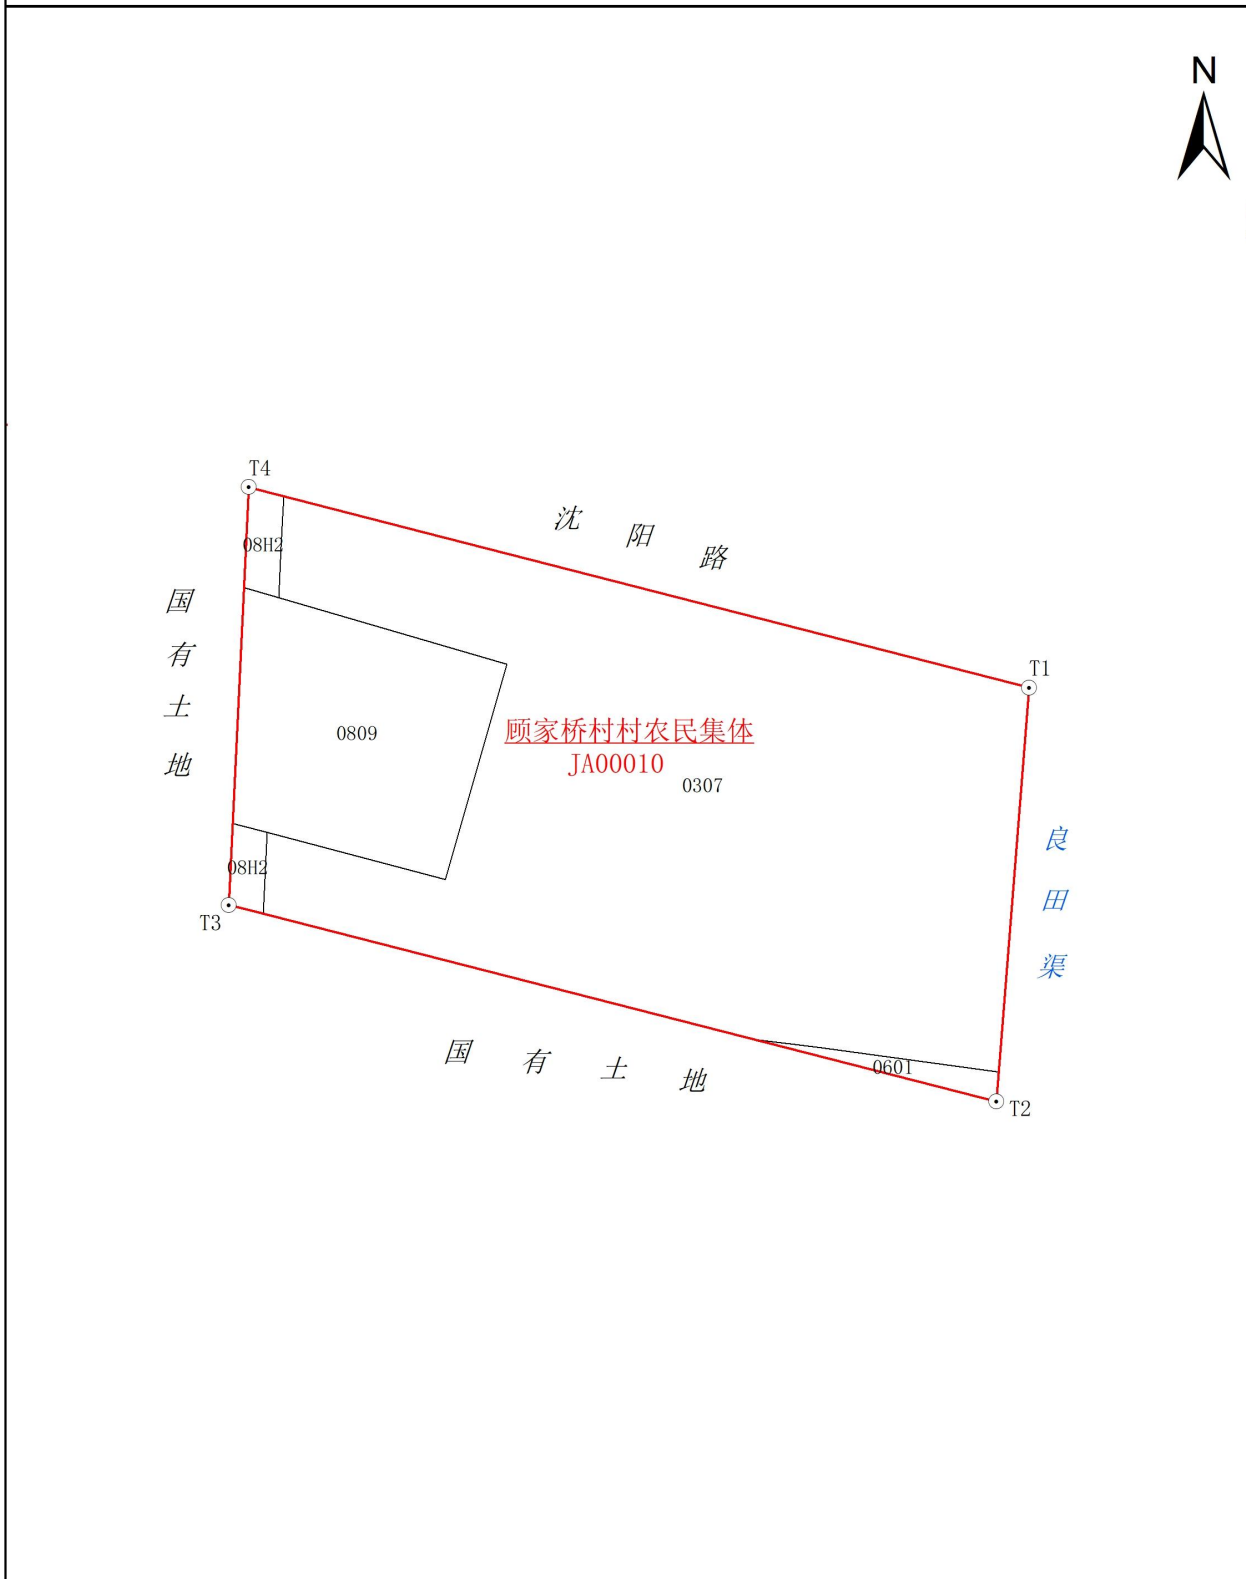

2026年1月图解法测绘界址点
绘图日期：2026年1月
审核日期：2026年1月

比例尺 1:800

调查员：马春燕
绘图员：马春燕
审核员：马楠

宗地 图


单位：米、平方米

宗地编号：640105006204JA00011

宗地权利人：顾家桥村村农民集体

所属图幅：J48G036067

宗地面积：15059.38m²

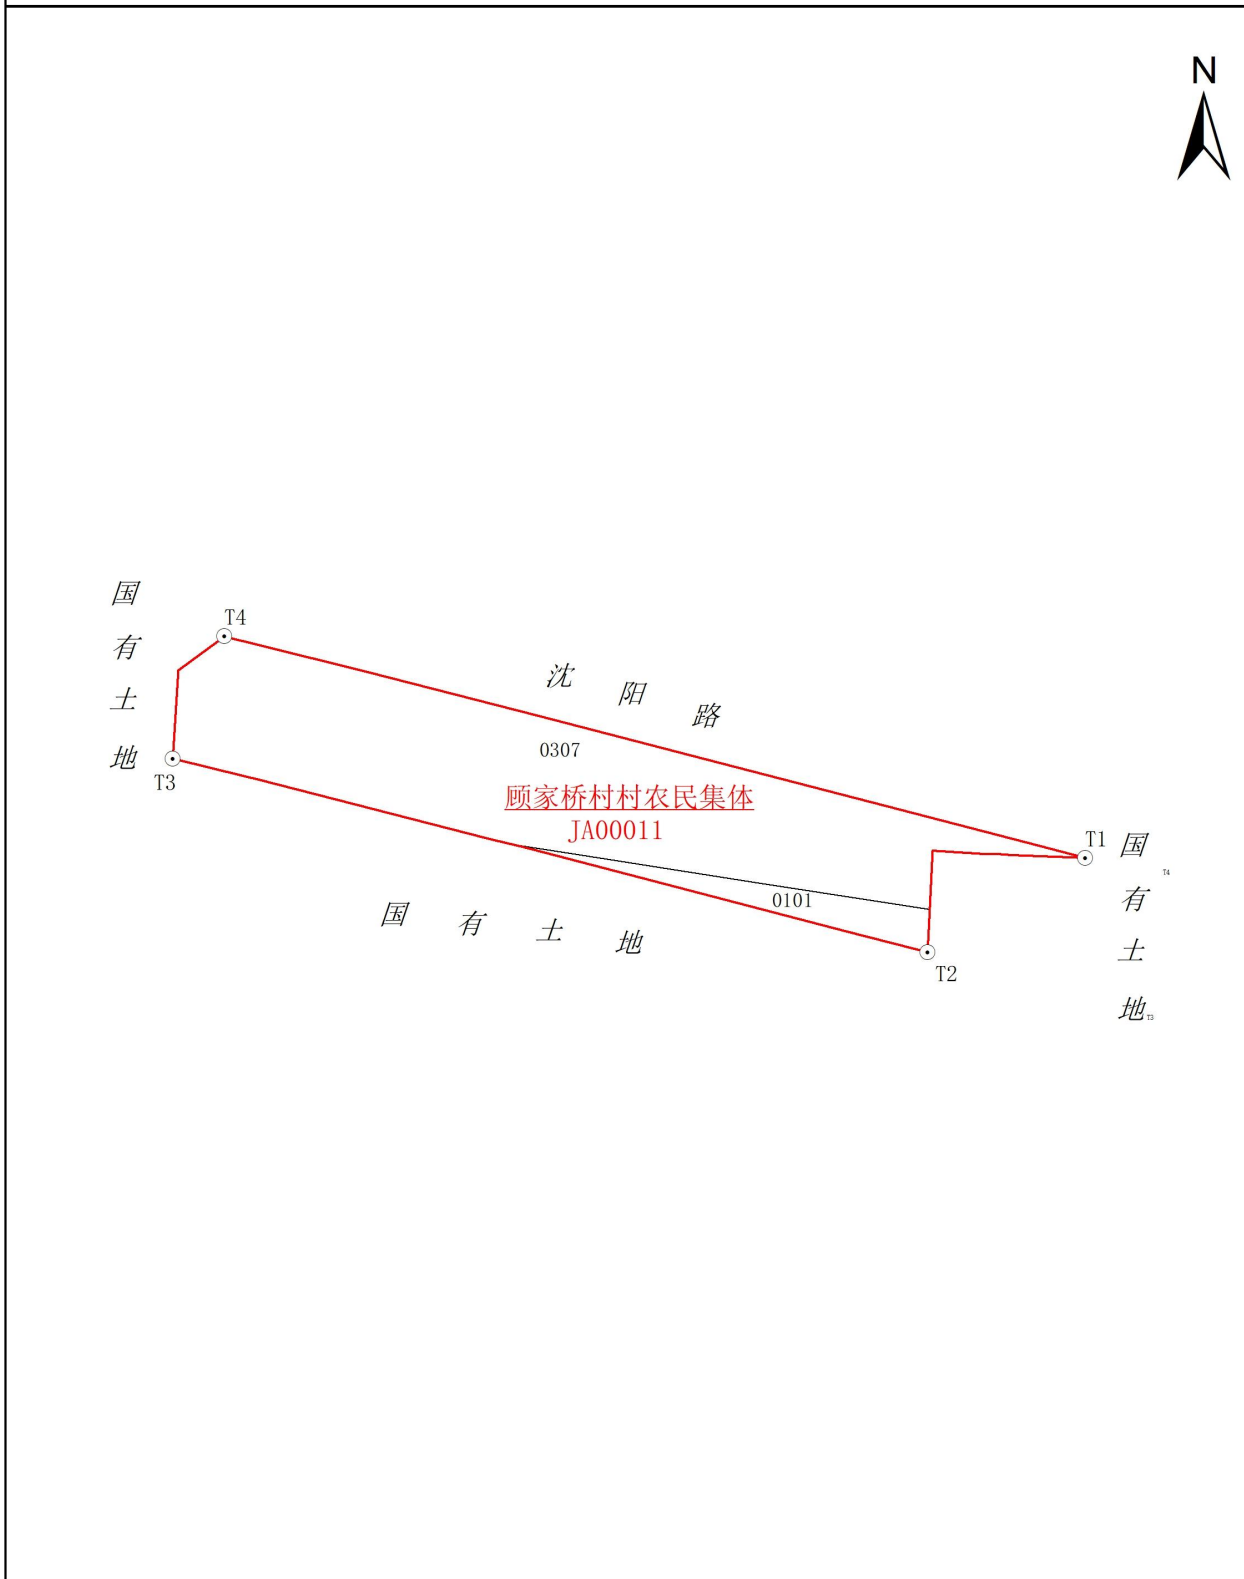

2026年1月图解法测绘界址点
绘图日期：2026年1月
审核日期：2026年1月

比例尺 1:2,500

调查员：马春燕
绘图员：马春燕
审核员：马楠

宗地图


单位：米、平方米

宗地编号：640105006204JA00012

宗地权利人：顾家桥村村农民集体

所属图幅：J48G036067

宗地面积：15267.94m²

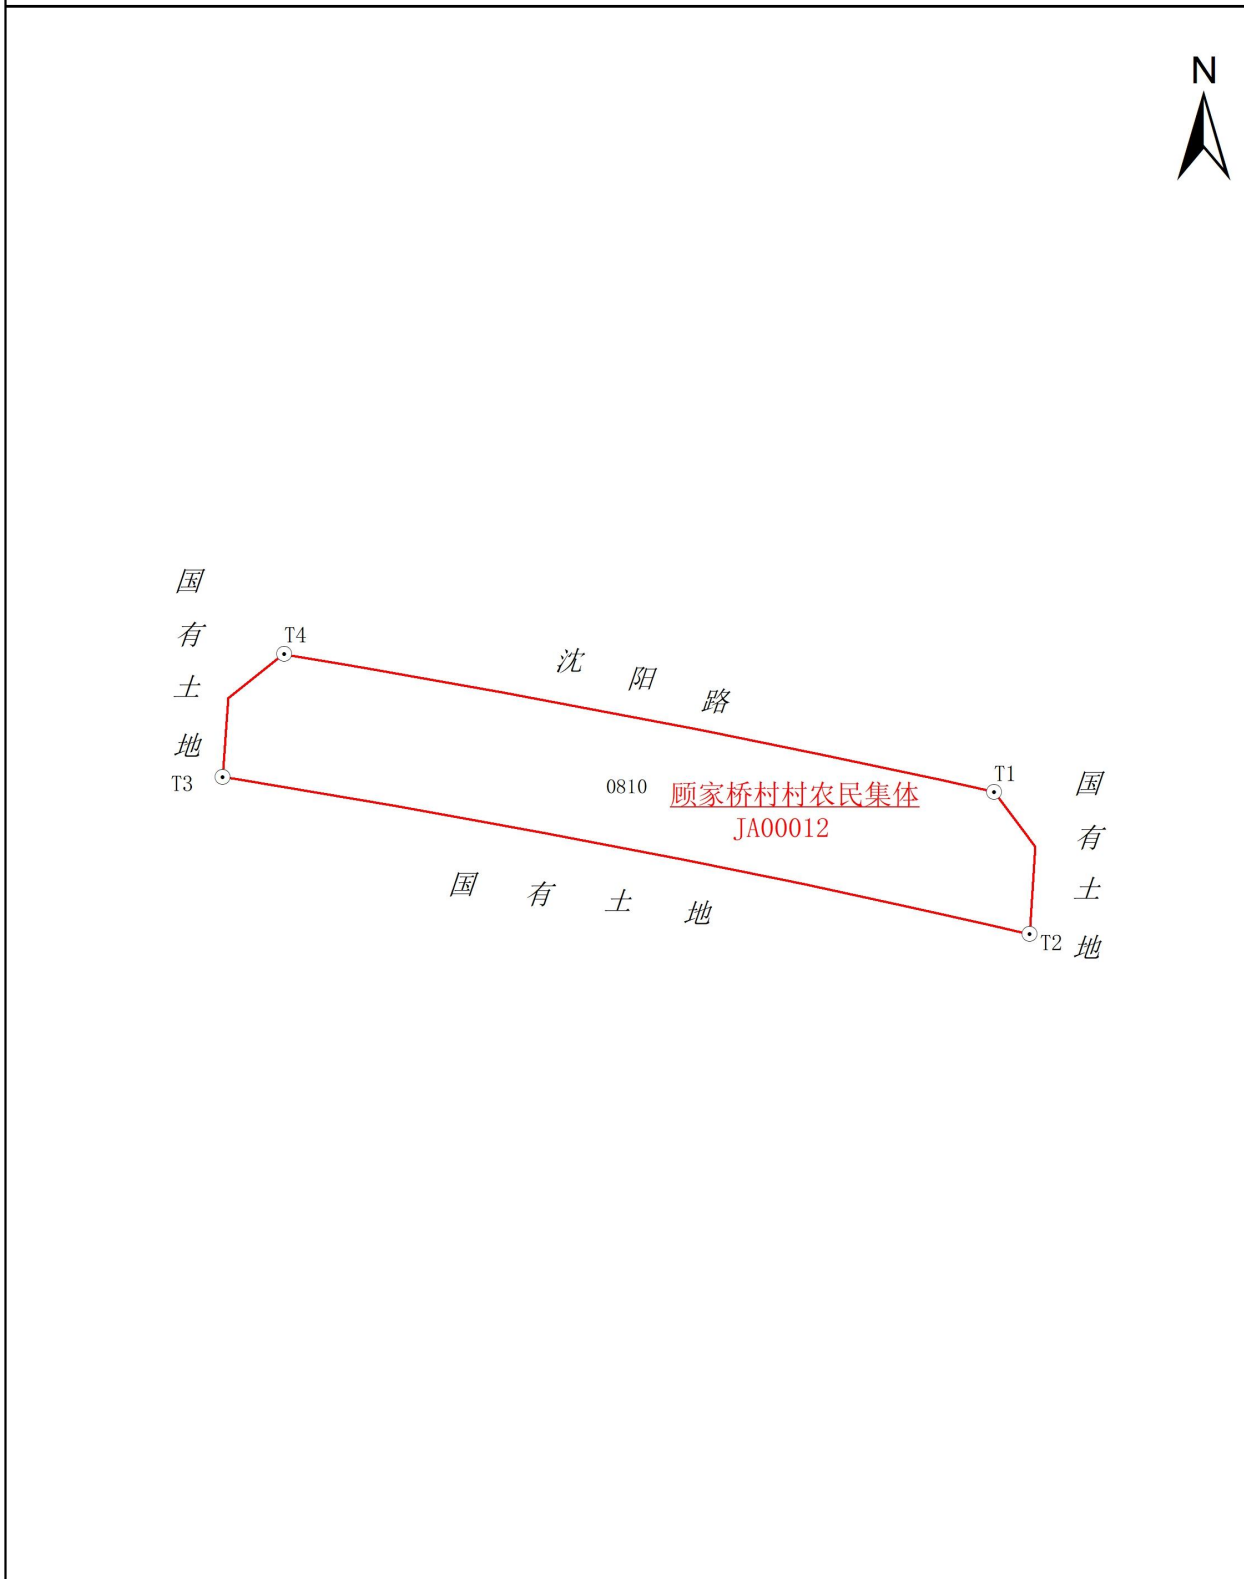

2026年1月图解法测绘界址点
绘图日期：2026年1月
审核日期：2026年1月

比例尺 1:2,500

调查员：马春燕
绘图员：马春燕
审核员：马楠

宗地图

单位：米、平方米

宗地编号：640105006204JA00013

宗地权利人：顾家桥村村农民集体

所属图幅：J48G036067

宗地面积：32433.64m²



2026年1月图解法测绘界址点
绘图日期：2026年1月
审核日期：2026年1月

比例尺 1:4,500

调查员：马春燕
绘图员：马春燕
审核员：马楠

宗地 图


单位：米、平方米

宗地编号：640105006204JA00014

宗地权利人：顾家桥村村农民集体

所属图幅：J48G036067

宗地面积：122645.61m²

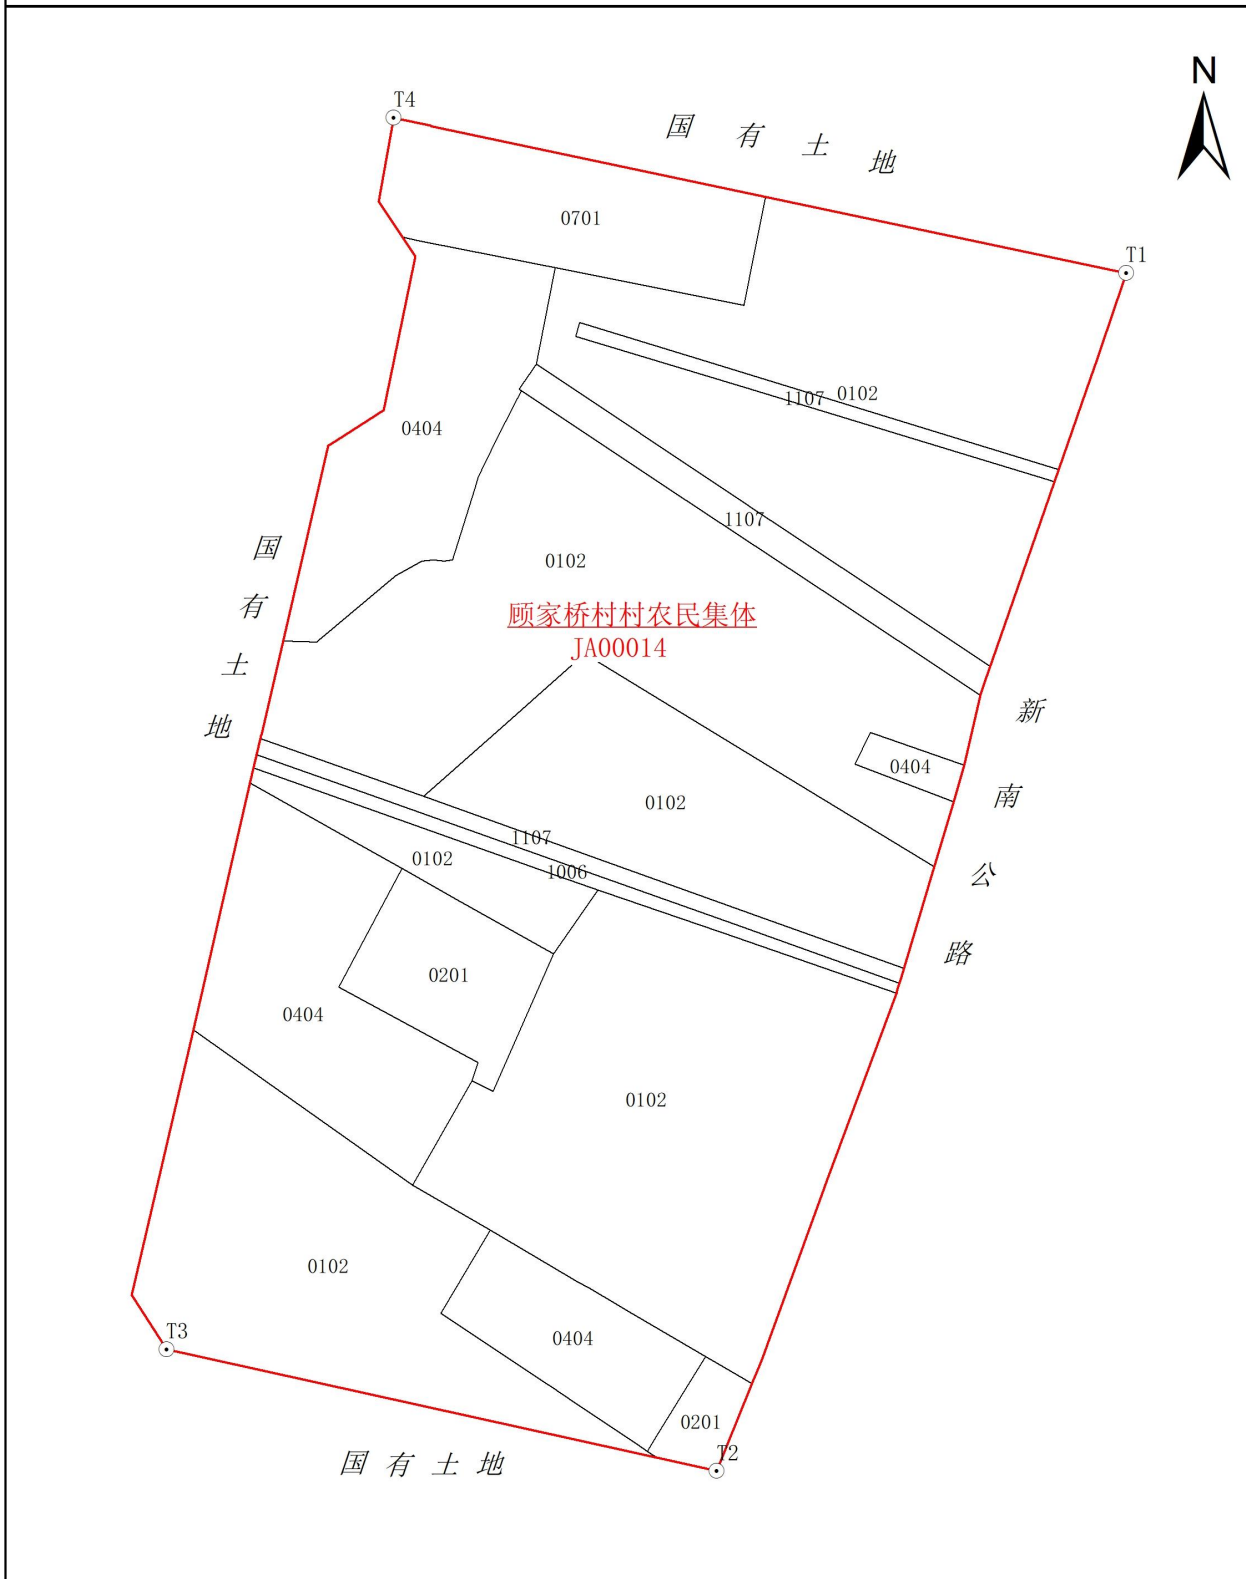

2026年1月图解法测绘界址点
绘图日期：2026年1月
审核日期：2026年1月

比例尺 1:2,500

调查员：马春燕
绘图员：马春燕
审核员：马楠

宗地图


单位：米、平方米

宗地编号：640105006204JA00015

宗地权利人：顾家桥村村农民集体

所属图幅：J48G036067

宗地面积：3095.33m²

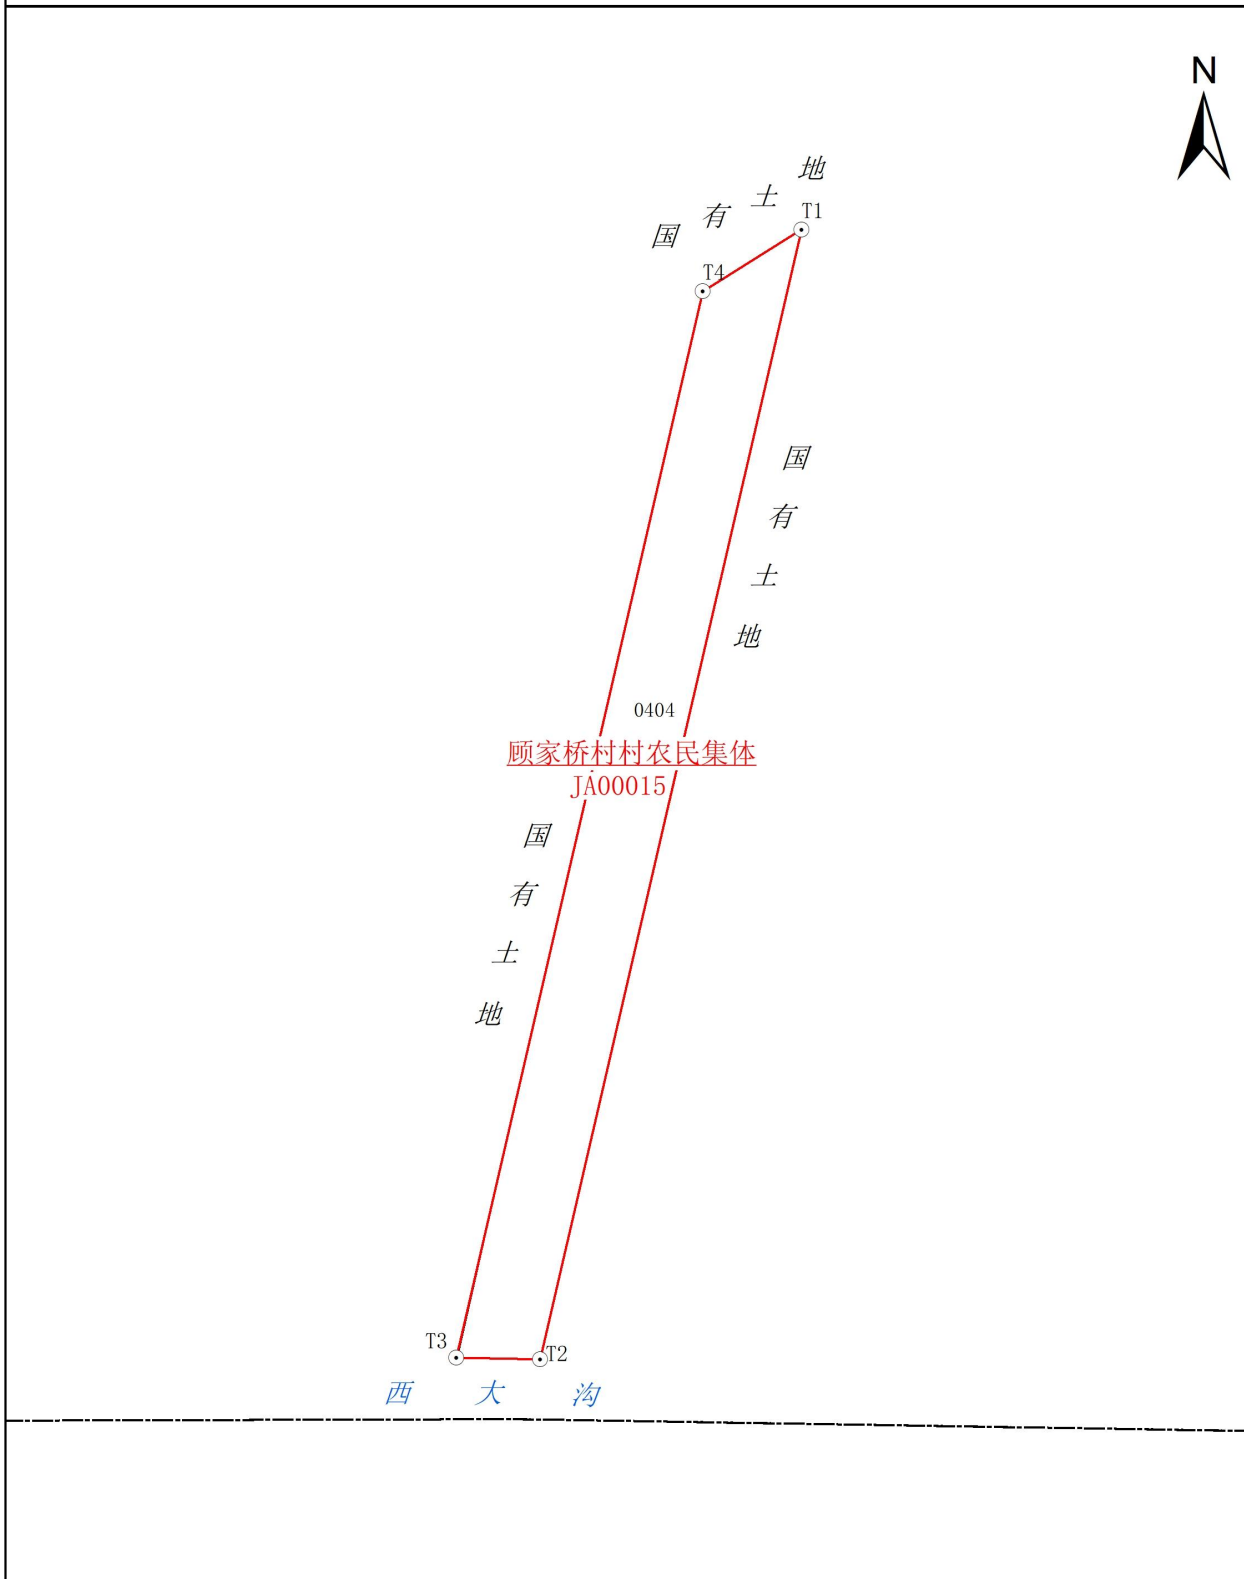

2026年1月图解法测绘界址点
绘图日期：2026年1月
审核日期：2026年1月

比例尺 1:1,200

调查员：马春燕
绘图员：马春燕
审核员：马楠

宗地图


单位：米、平方米

宗地编号：640105006204JA00016

宗地权利人：顾家桥村村农民集体

所属图幅：J48G036067

宗地面积：3204.55m²

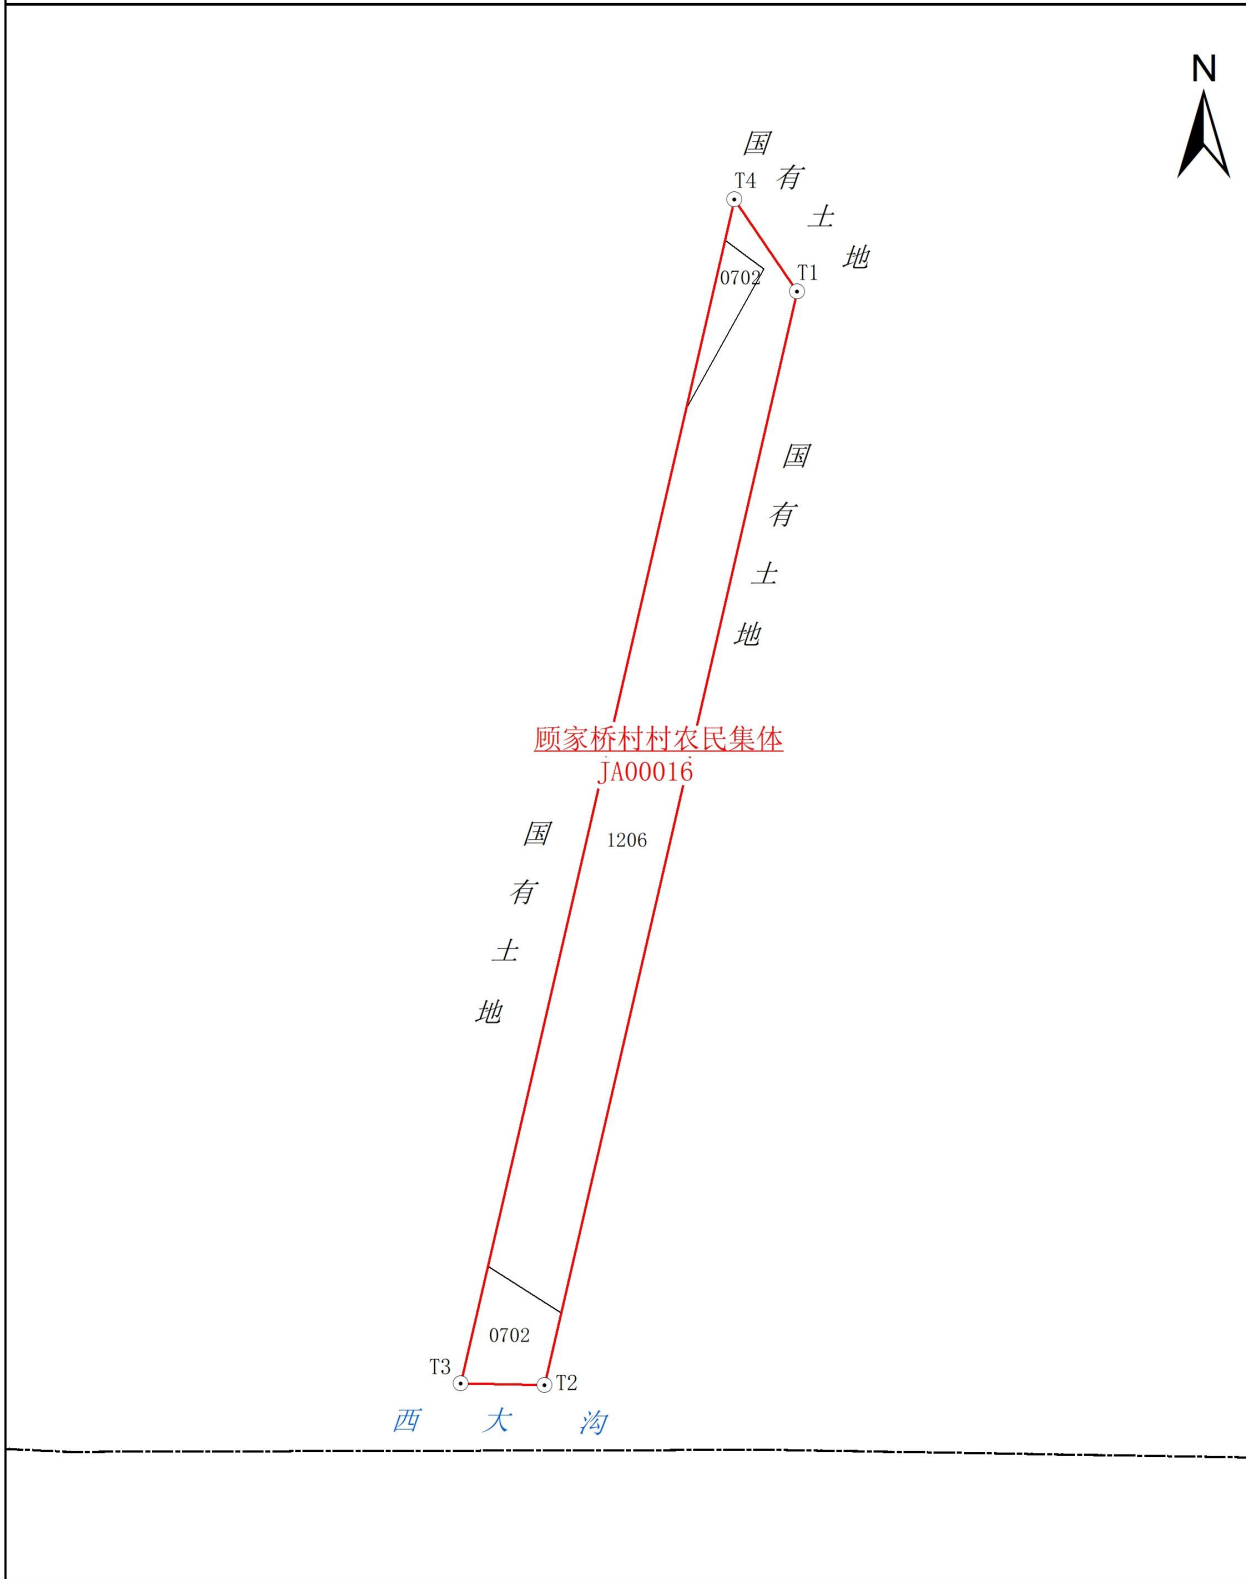

2026年1月图解法测绘界址点
绘图日期：2026年1月
审核日期：2026年1月

比例尺 1:1,200

调查员：马春燕
绘图员：马春燕
审核员：马楠

宗地 图


单位：米、平方米

宗地编号：640105006204JA00017

宗地权利人：顾家桥村村农民集体

所属图幅：J48G036067

宗地面积：7988.69m²

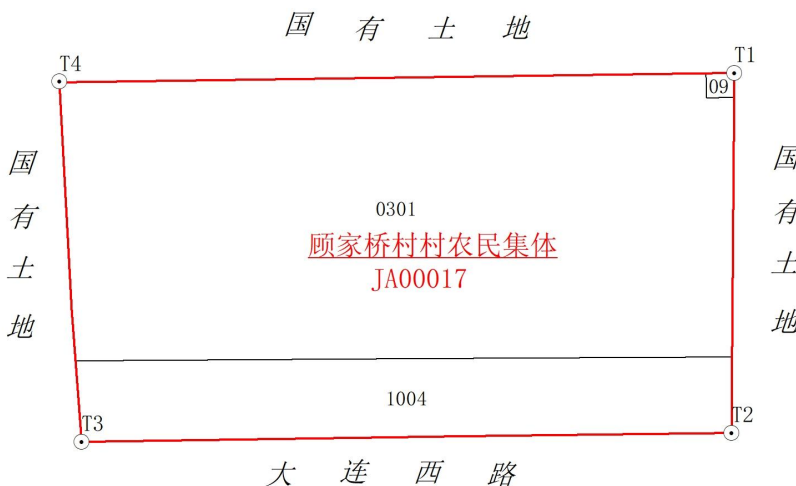

2026年1月图解法测绘界址点
绘图日期：2026年1月
审核日期：2026年1月

比例尺 1:1,200

调查员：马春燕
绘图员：马春燕
审核员：马楠

宗地 图


单位：米、平方米

宗地编号：640105006204JA00018

宗地权利人：顾家桥村村农民集体

所属图幅：J48G036067

宗地面积：17811.12m²

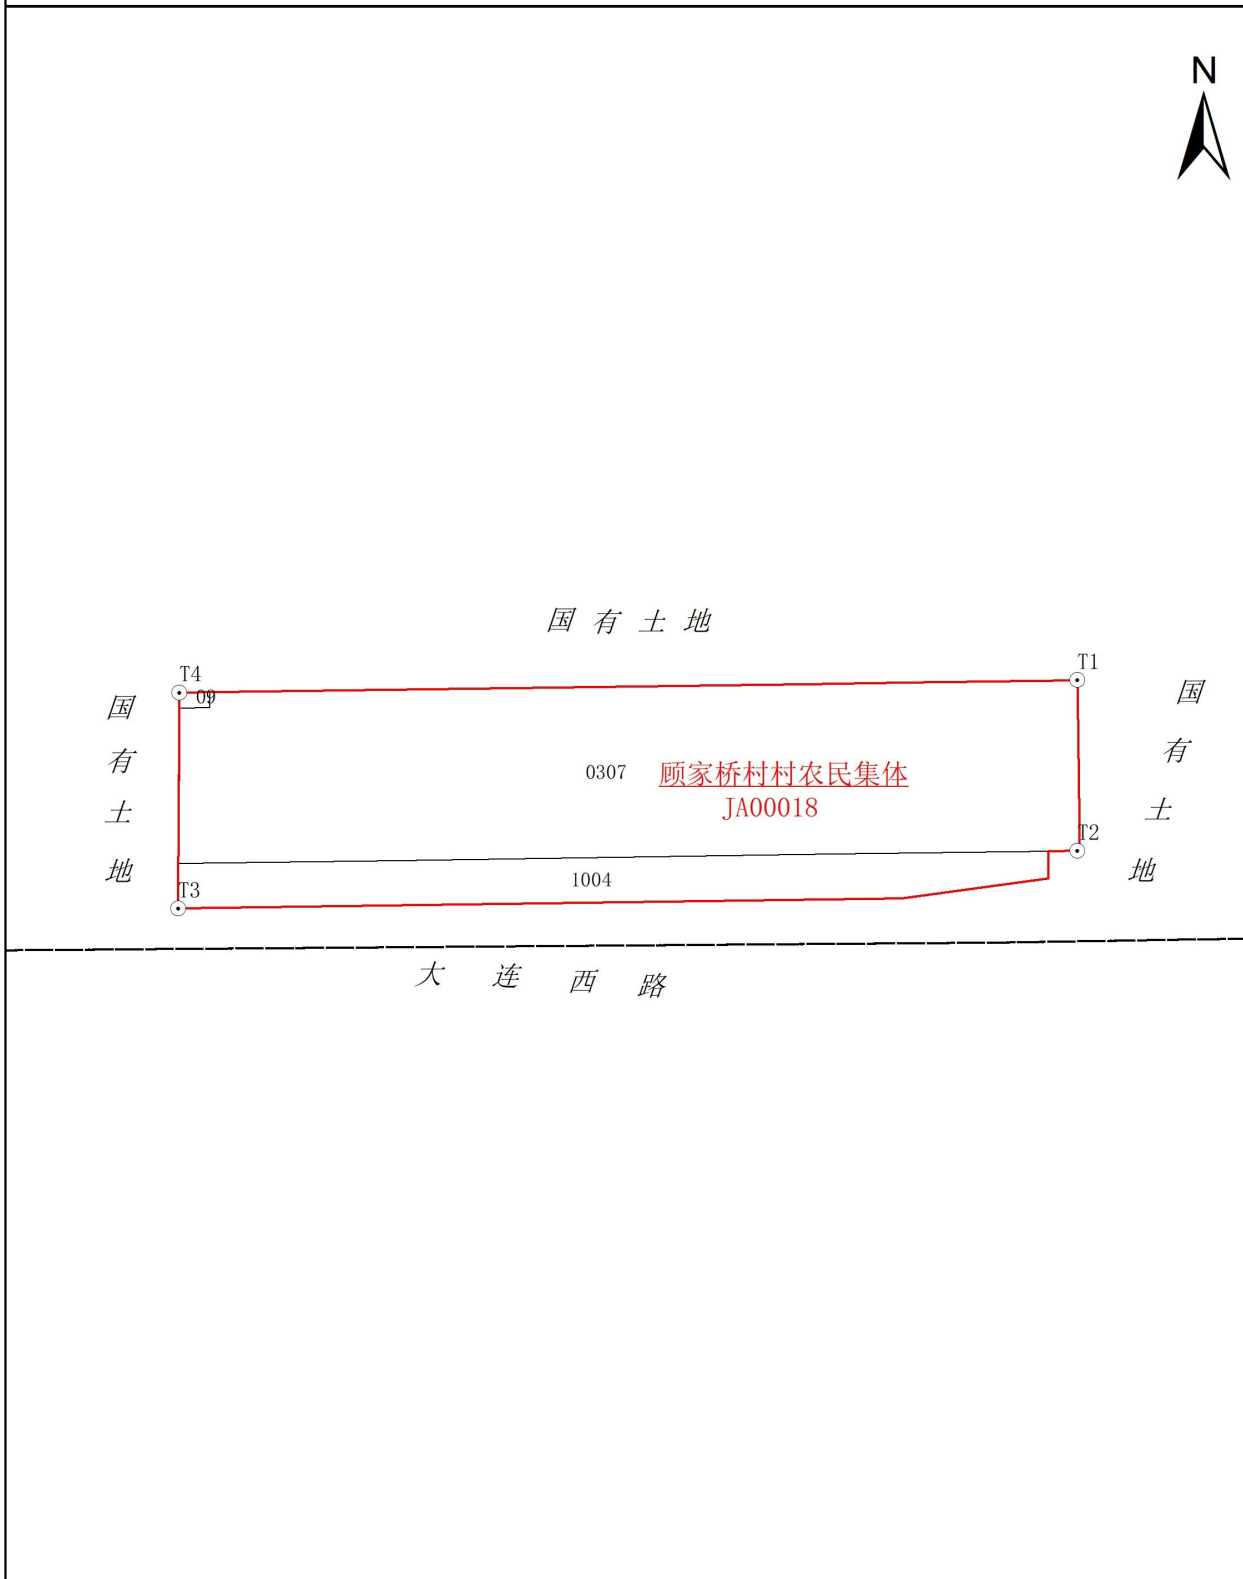

2026年1月图解法测绘界址点
绘图日期：2026年1月
审核日期：2026年1月

比例尺 1:2,000

调查员：马春燕
绘图员：马春燕
审核员：马楠

宗地图


单位：米、平方米

宗地编号：640105006204JA00019

宗地权利人：顾家桥村村农民集体

所属图幅：J48G036067

宗地面积：27313.39m²

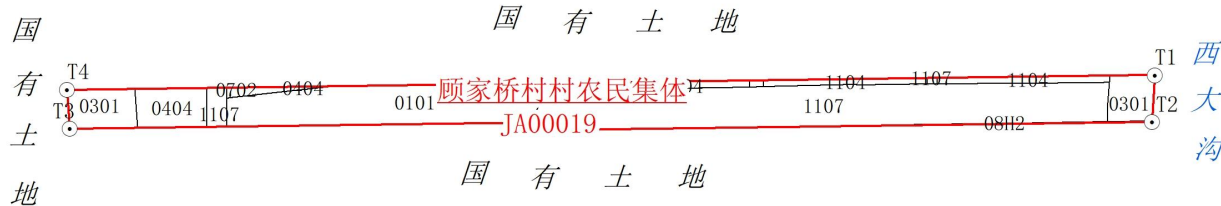

2026年1月图解法测绘界址点
绘图日期：2026年1月
审核日期：2026年1月

比例尺 1:5,000

调查员：马春燕
绘图员：马春燕
审核员：马楠

宗地图


单位：米、平方米

宗地编号：640105006204JA00020

宗地权利人：顾家桥村村农民集体

所属图幅：J48G036067

宗地面积：142305.14m²

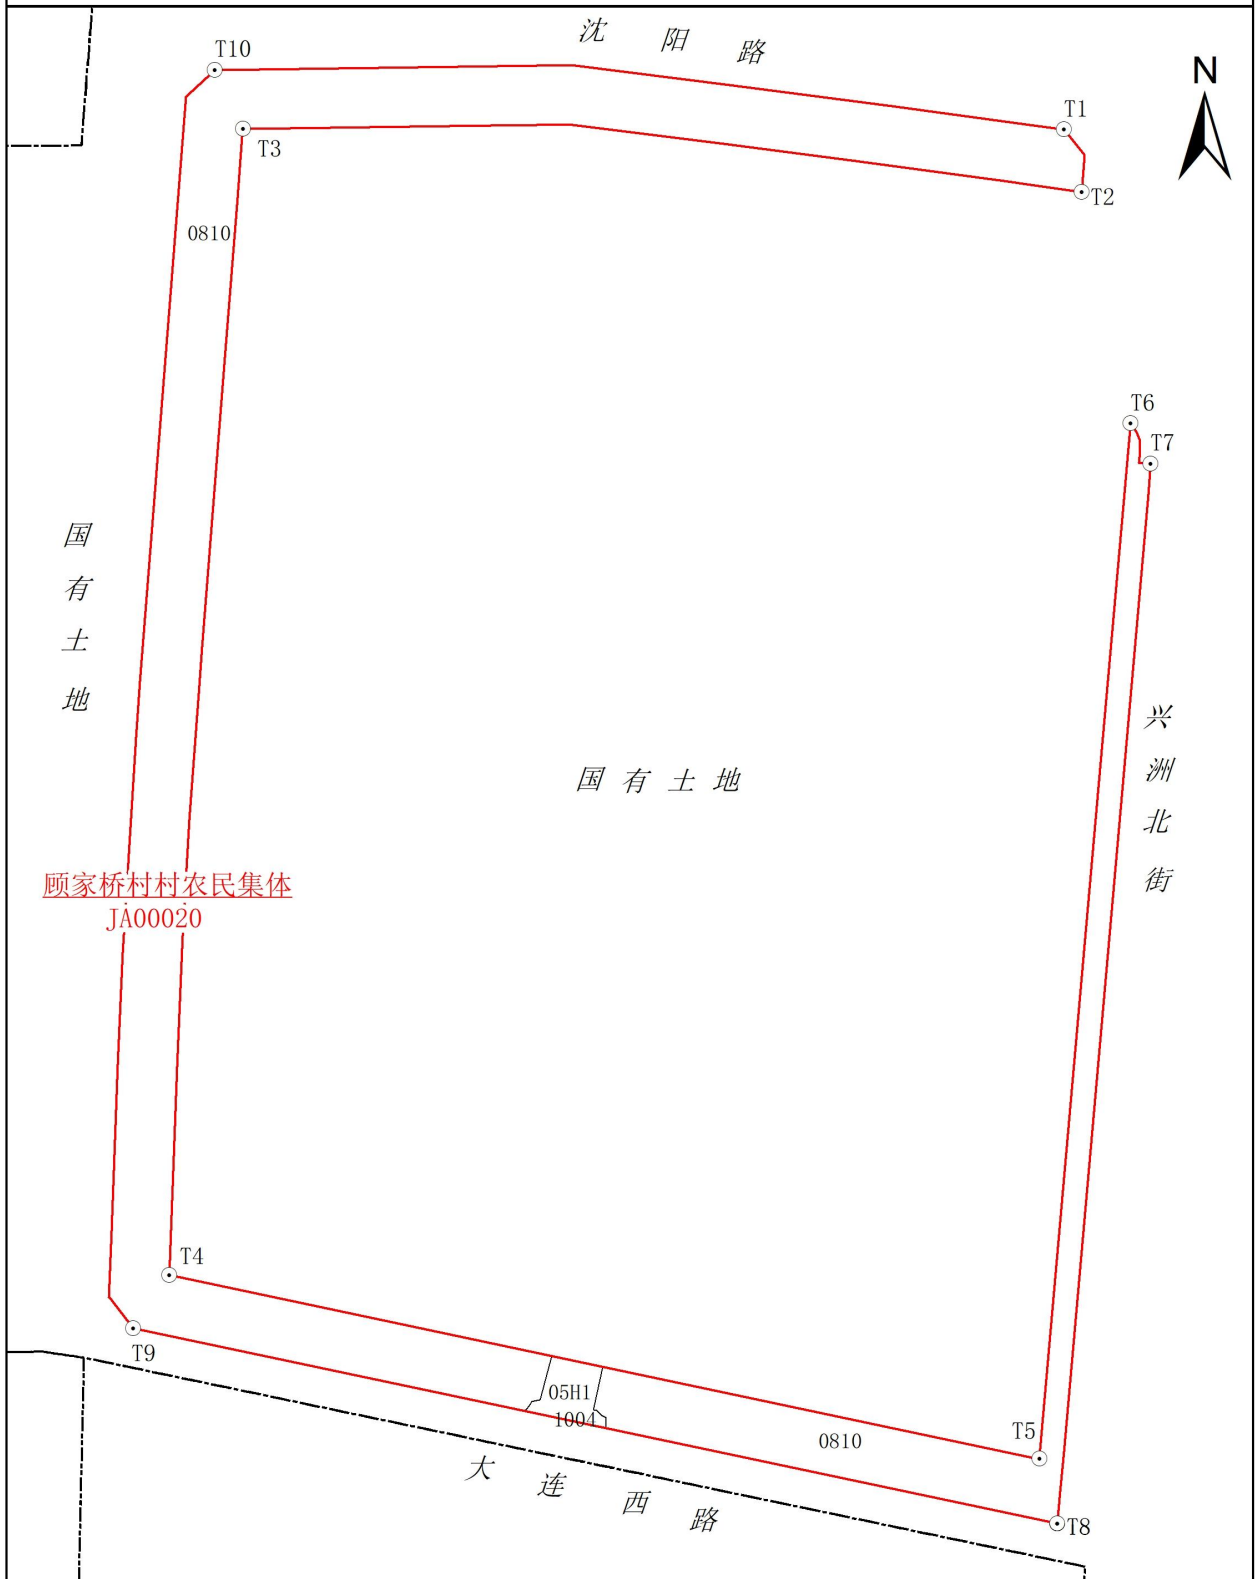

2026年1月图解法测绘界址点
绘图日期：2026年1月
审核日期：2026年1月

比例尺 1:5,500

调查员：马春燕
绘图员：马春燕
审核员：马楠

宗地图


单位：米、平方米

宗地编号：640105006204JA00021

宗地权利人：顾家桥村村农民集体

所属图幅：J48G036067

宗地面积：218732.92m²

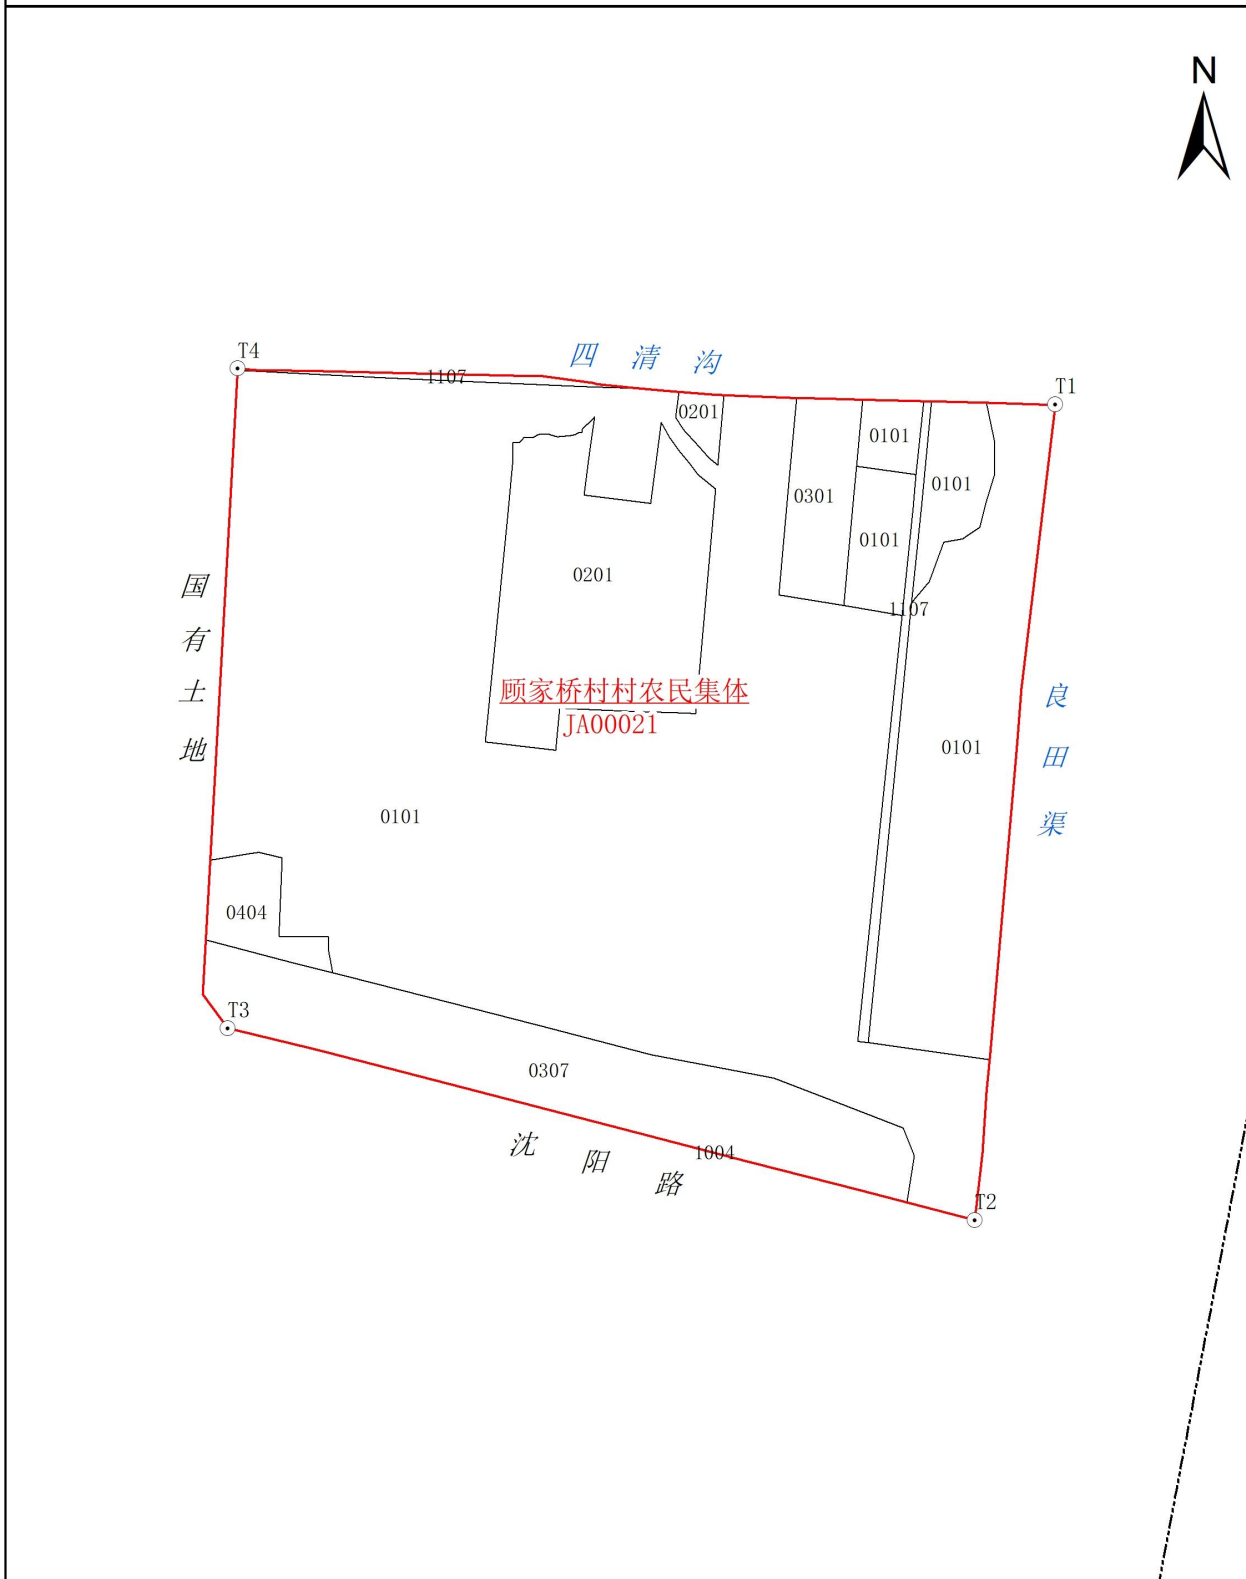

2026年1月图解法测绘界址点
绘图日期：2026年1月
审核日期：2026年1月

比例尺 1:4,000

调查员：马春燕
绘图员：马春燕
审核员：马楠

宗地图


单位：米、平方米

宗地编号：640105006204JA00022

宗地权利人：顾家桥村村农民集体

所属图幅：J48G036067

宗地面积：117598.41m²

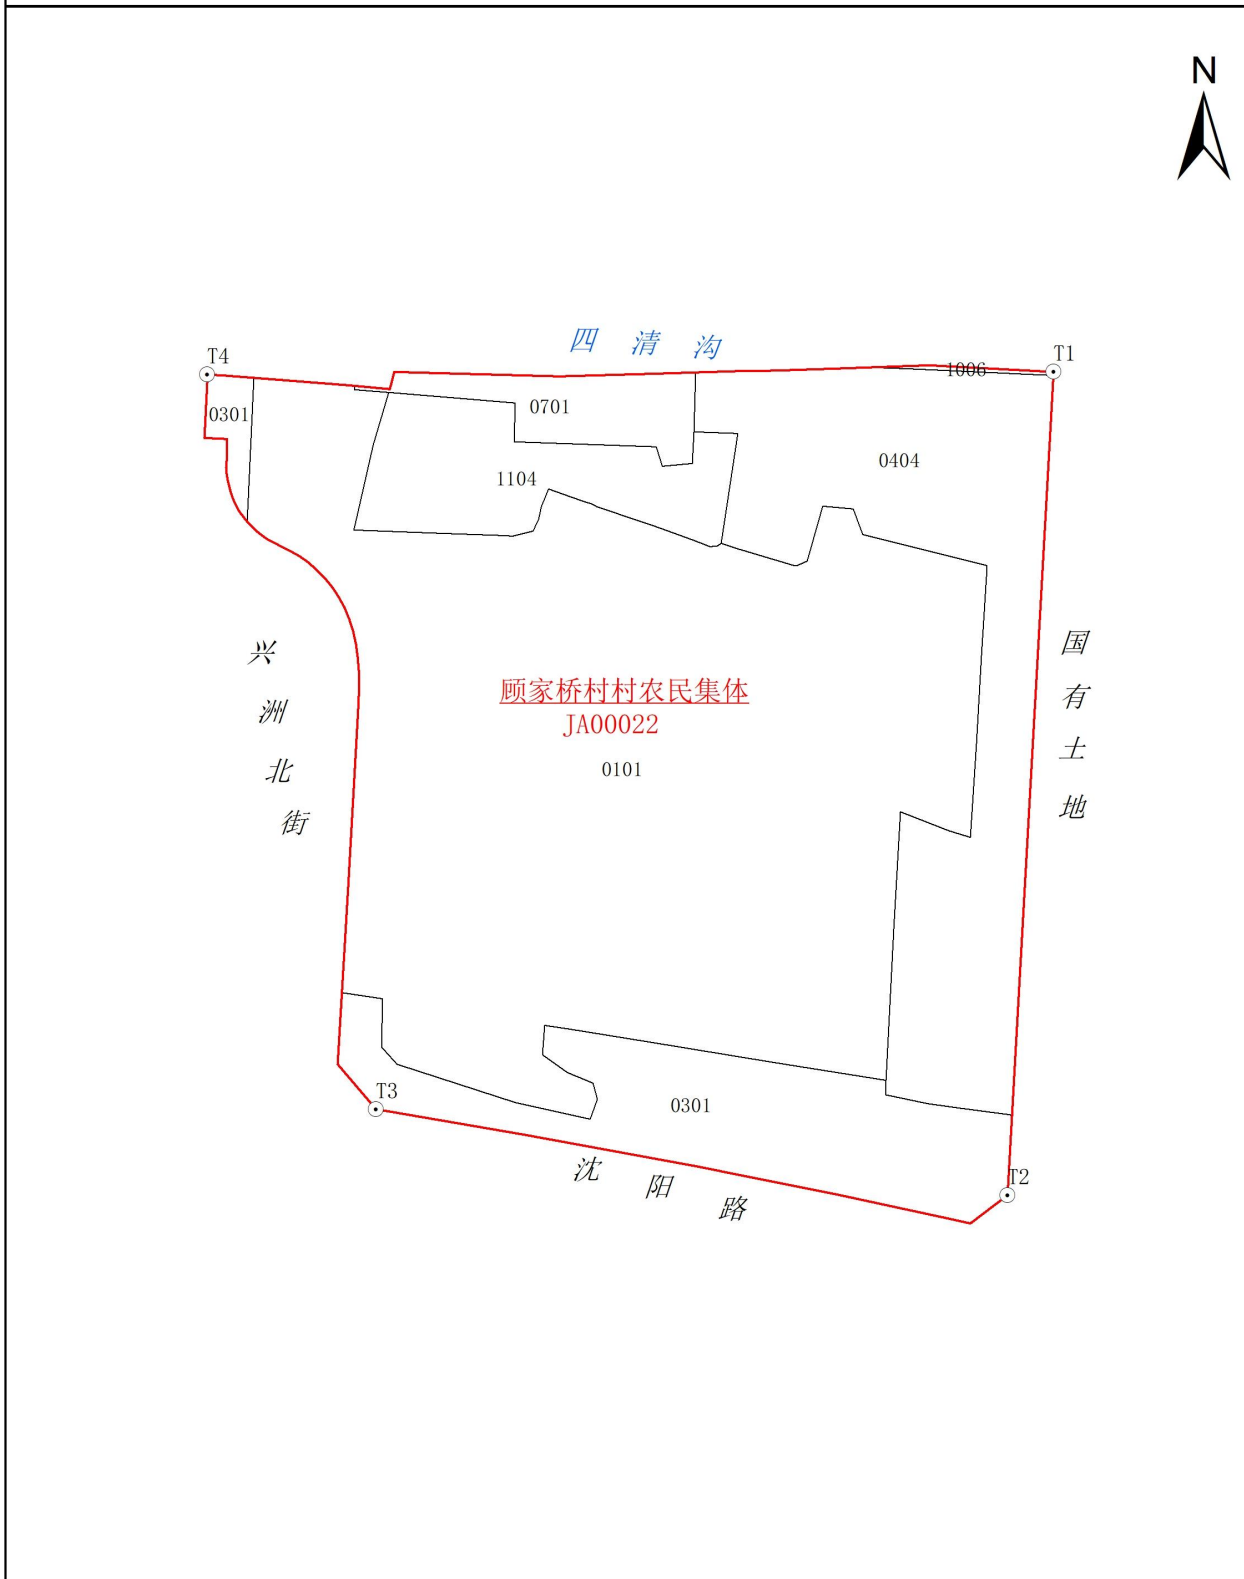

2026年1月图解法测绘界址点
绘图日期：2026年1月
审核日期：2026年1月

比例尺 1:3,000

调查员：马春燕
绘图员：马春燕
审核员：马楠

宗地图


单位：米、平方米

宗地编号：640105006204JA00024

宗地权利人：顾家桥村村农民集体

所属图幅：J48G036067, J48G035067

宗地面积：28091.01m²

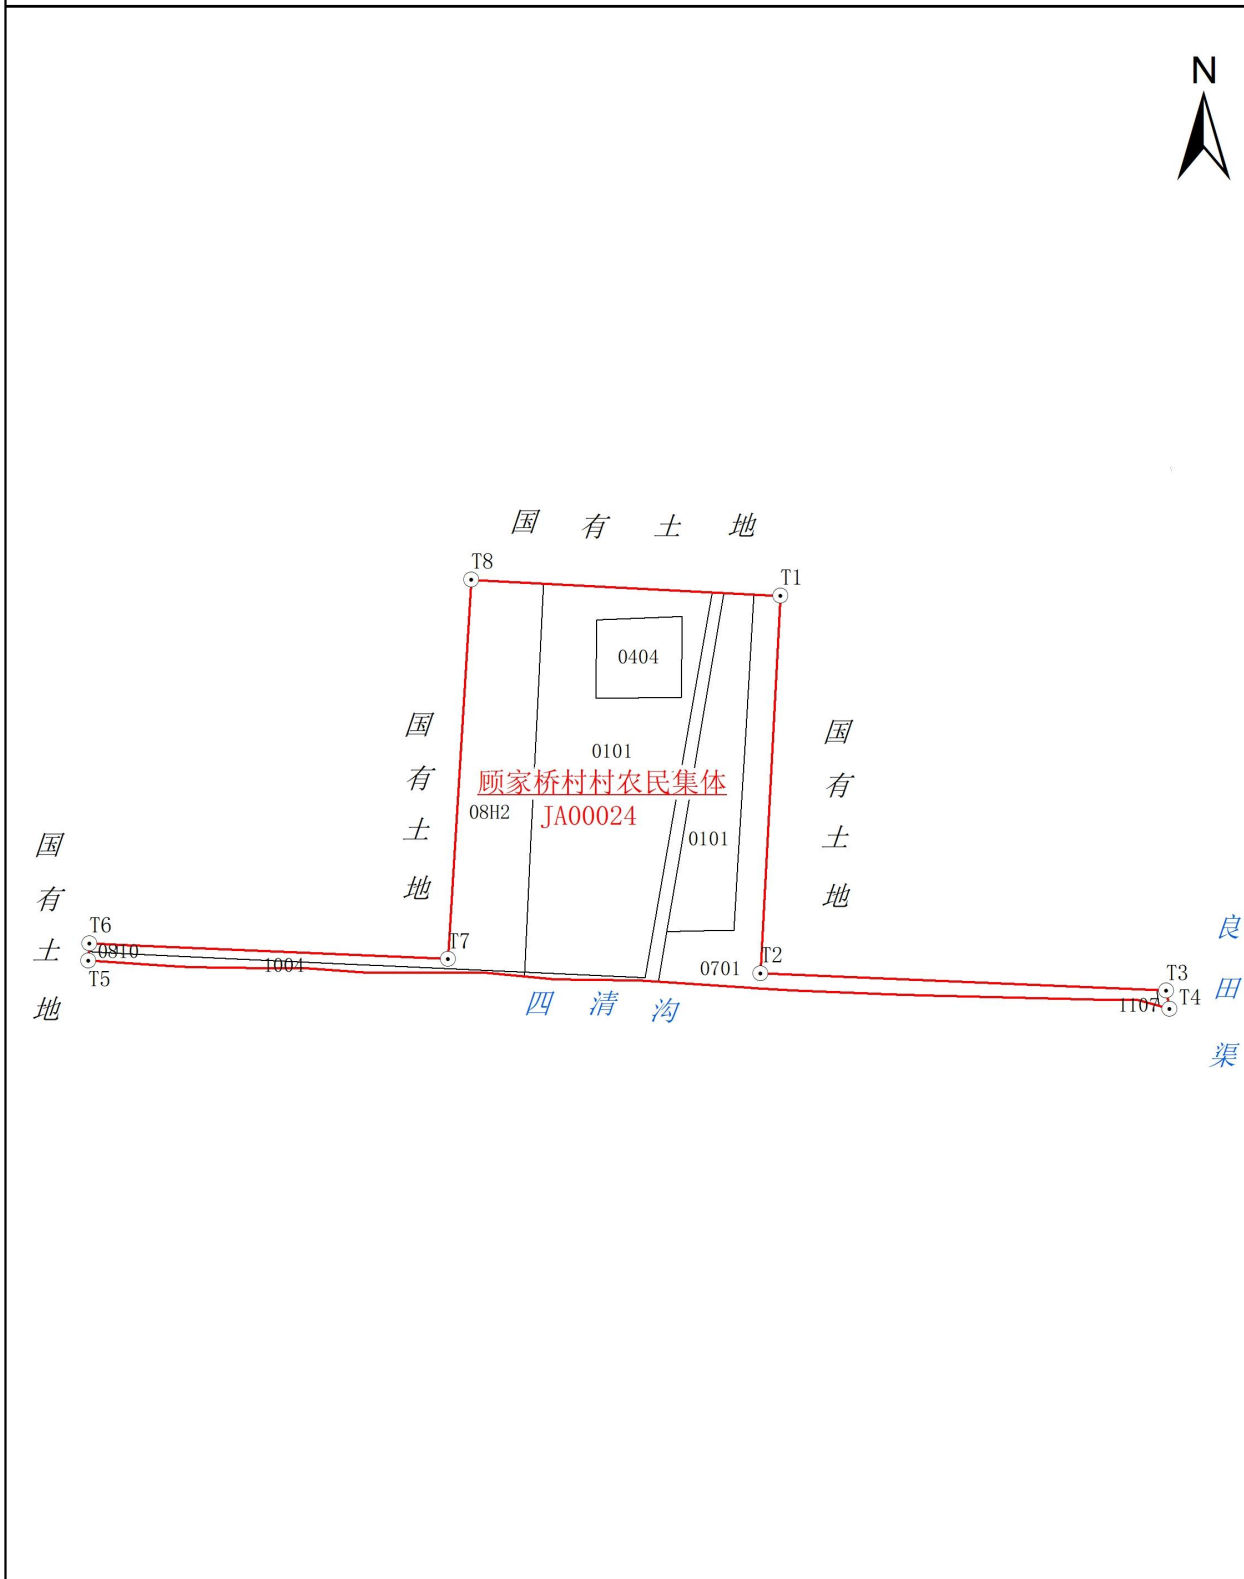

2026年1月图解法测绘界址点
绘图日期：2026年1月
审核日期：2026年1月

比例尺 1:3,000

调查员：马春燕
绘图员：马春燕
审核员：马楠

宗地图


单位：米、平方米

宗地编号：640105006204JA00025

宗地权利人：顾家桥村村农民集体

所属图幅：J48G036067, J48G035067

宗地面积：5182.95m²

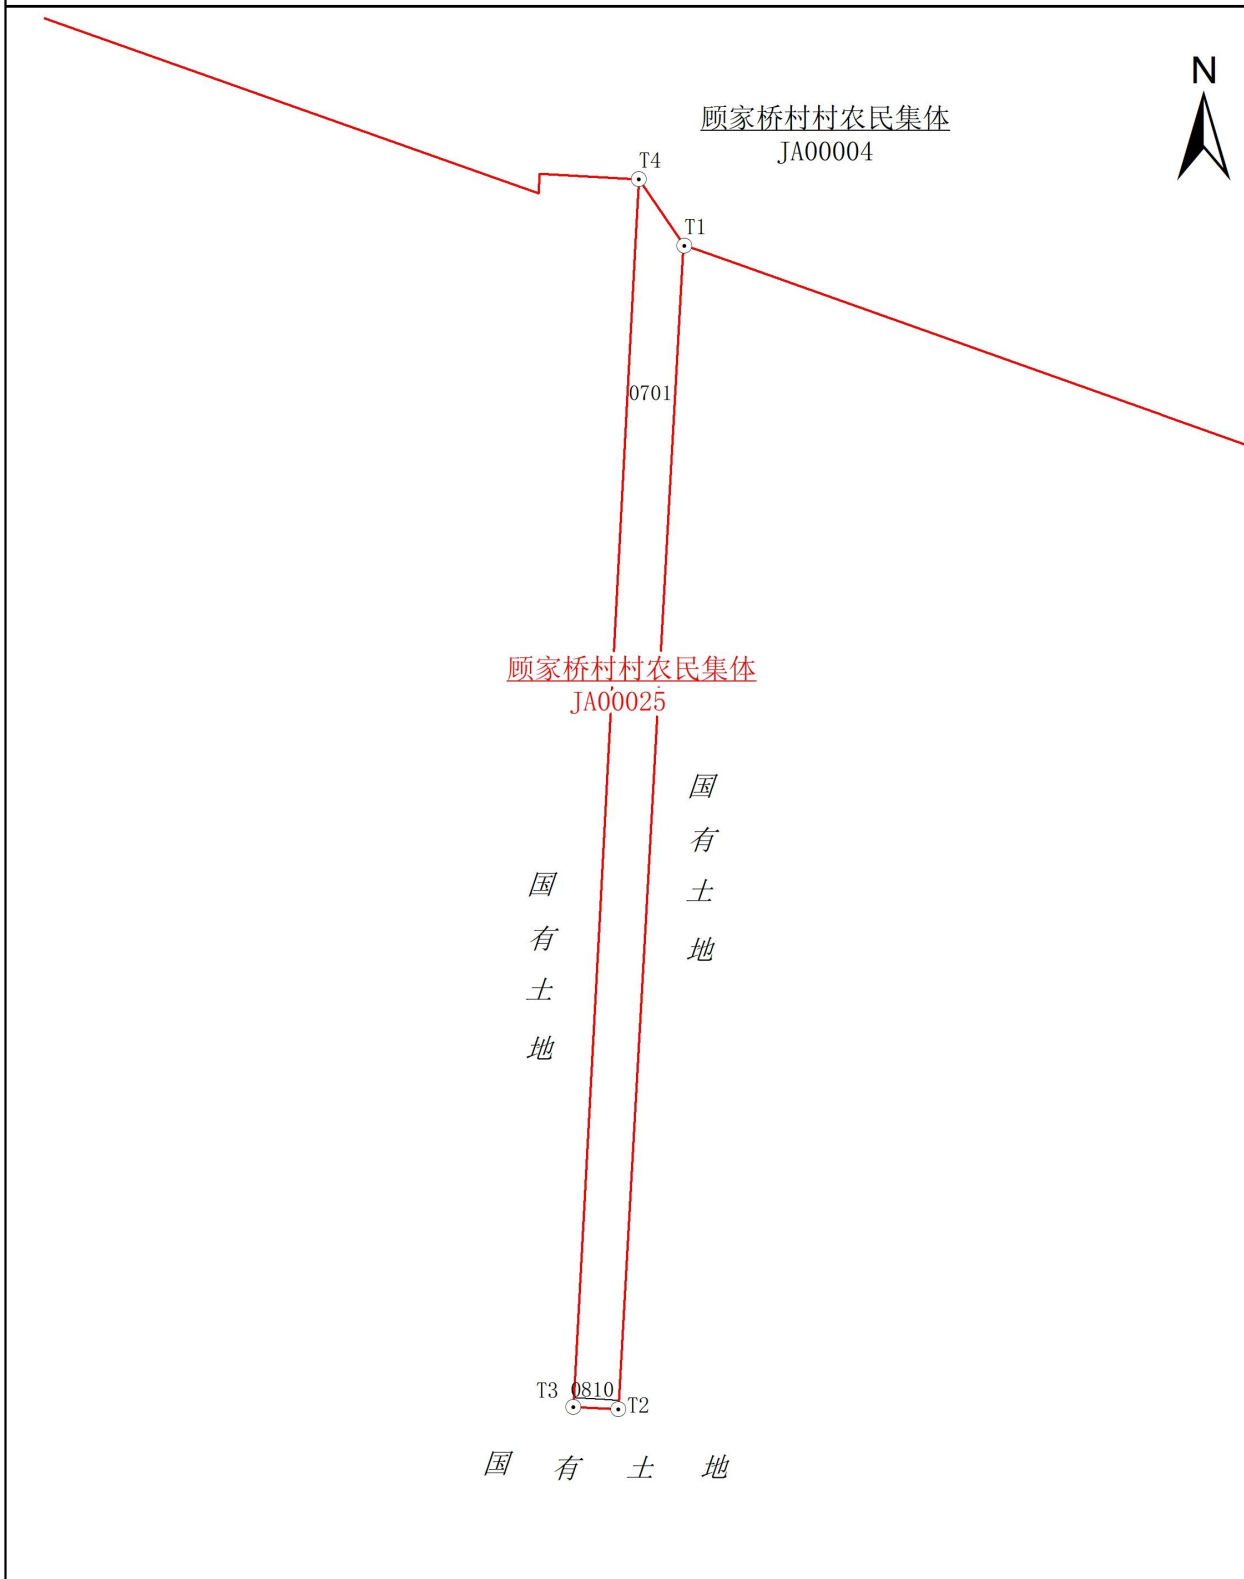

2026年1月图解法测绘界址点
绘图日期：2026年1月
审核日期：2026年1月

比例尺 1:2,000

调查员：马春燕
绘图员：马春燕
审核员：马楠

宗地图


单位：米、平方米

宗地编号：640105006204JA00026

宗地权利人：顾家桥村村农民集体

所属图幅：J48G036067, J48G035067

宗地面积：15829.74m²

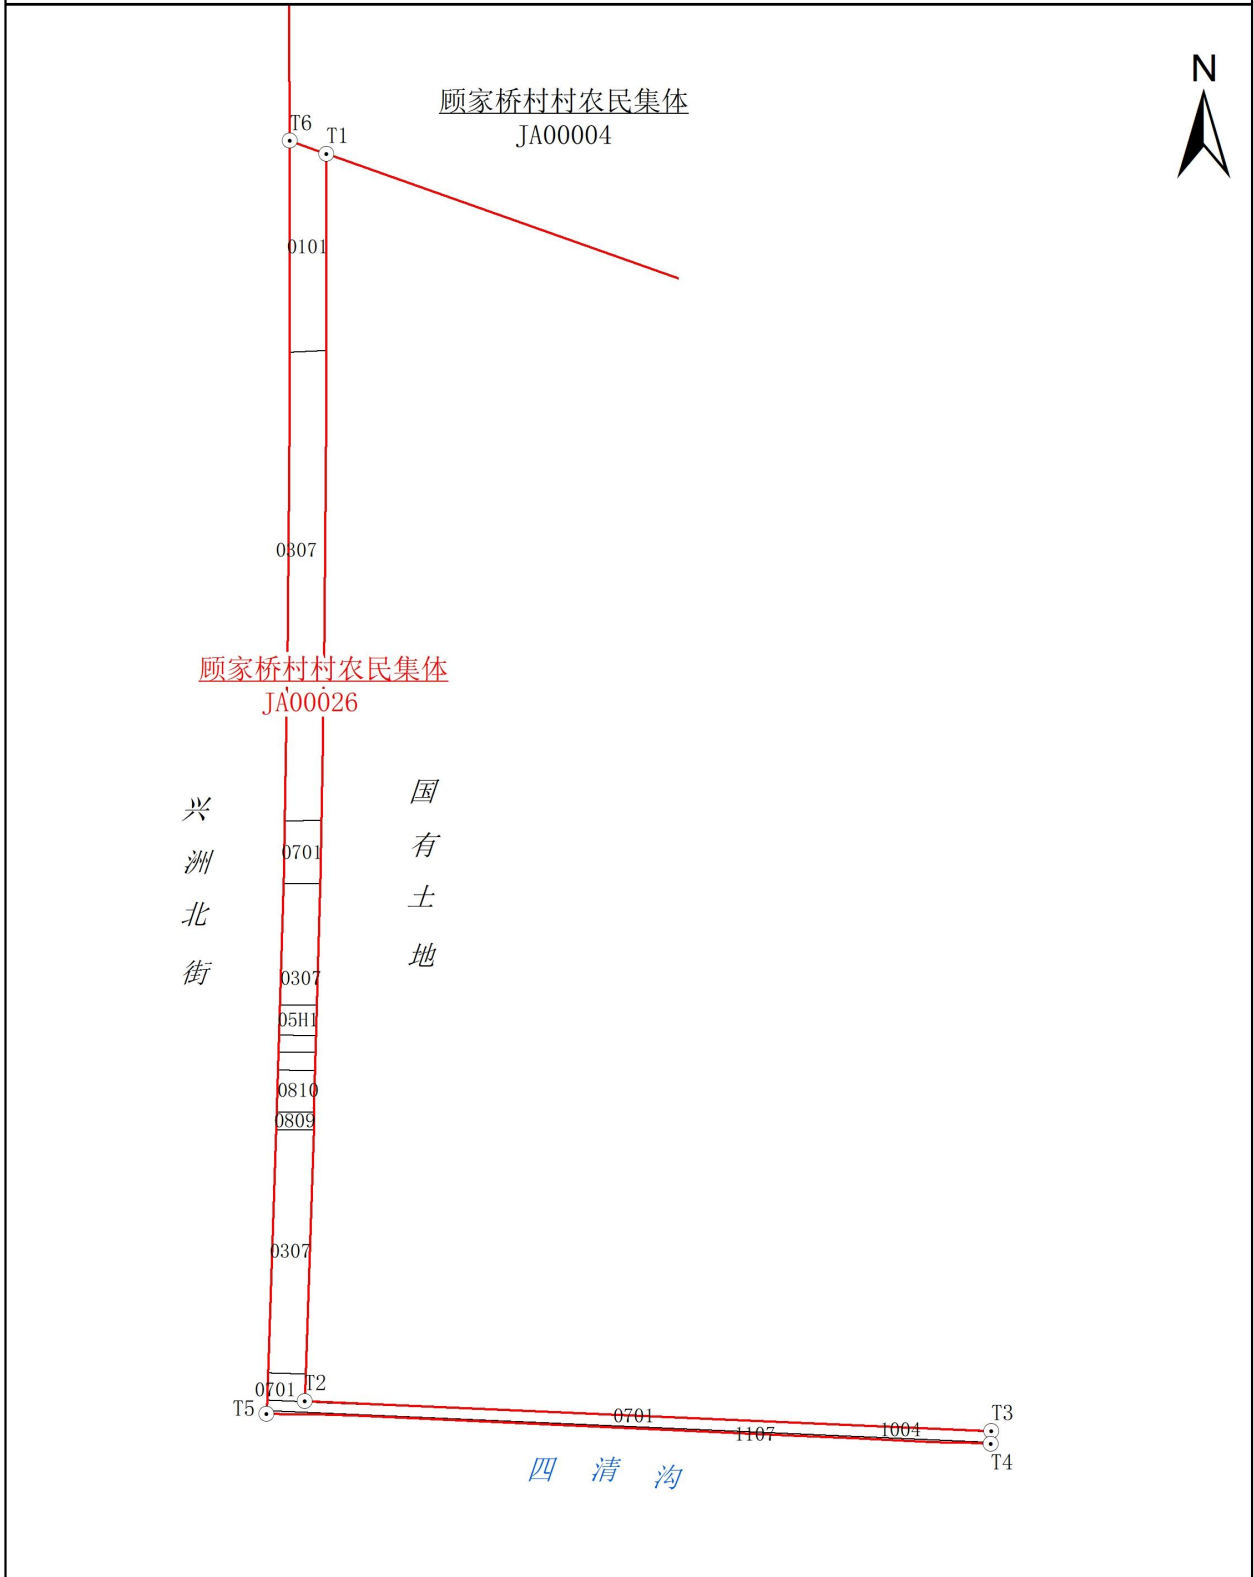

2026年1月图解法测绘界址点
绘图日期：2026年1月
审核日期：2026年1月

比例尺 1:3,500

调查员：马春燕
绘图员：马春燕
审核员：马楠

宗地图


单位：米、平方米

宗地编号：640105006204JA00027

宗地权利人：顾家桥村村农民集体

所属图幅：J48G036067, J48G035067

宗地面积：1604.34m²

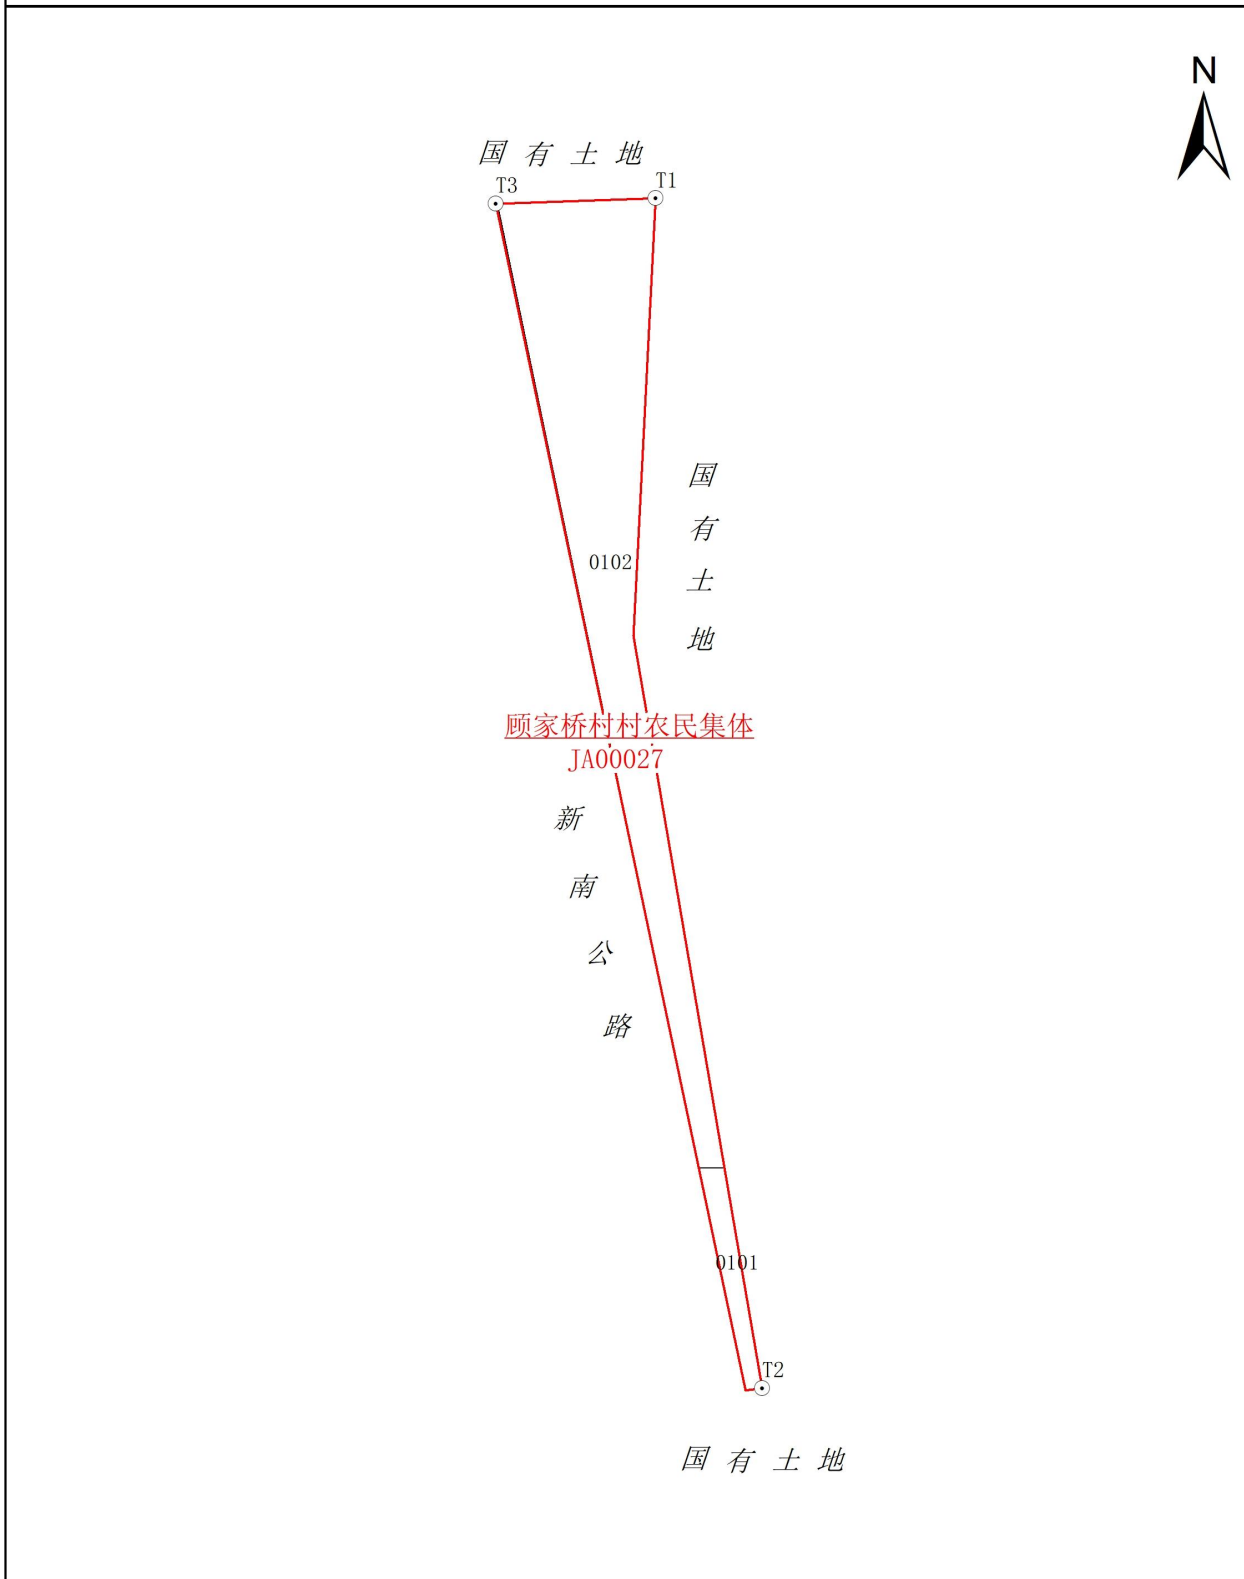

2026年1月图解法测绘界址点
绘图日期：2026年1月
审核日期：2026年1月

比例尺 1:1,000

调查员：马春燕
绘图员：马春燕
审核员：马楠

宗地图


单位：米、平方米

宗地编号：640105006204JA00028

宗地权利人：顾家桥村村农民集体

所属图幅：J48G036067, J48G035067

宗地面积：6501.08m²

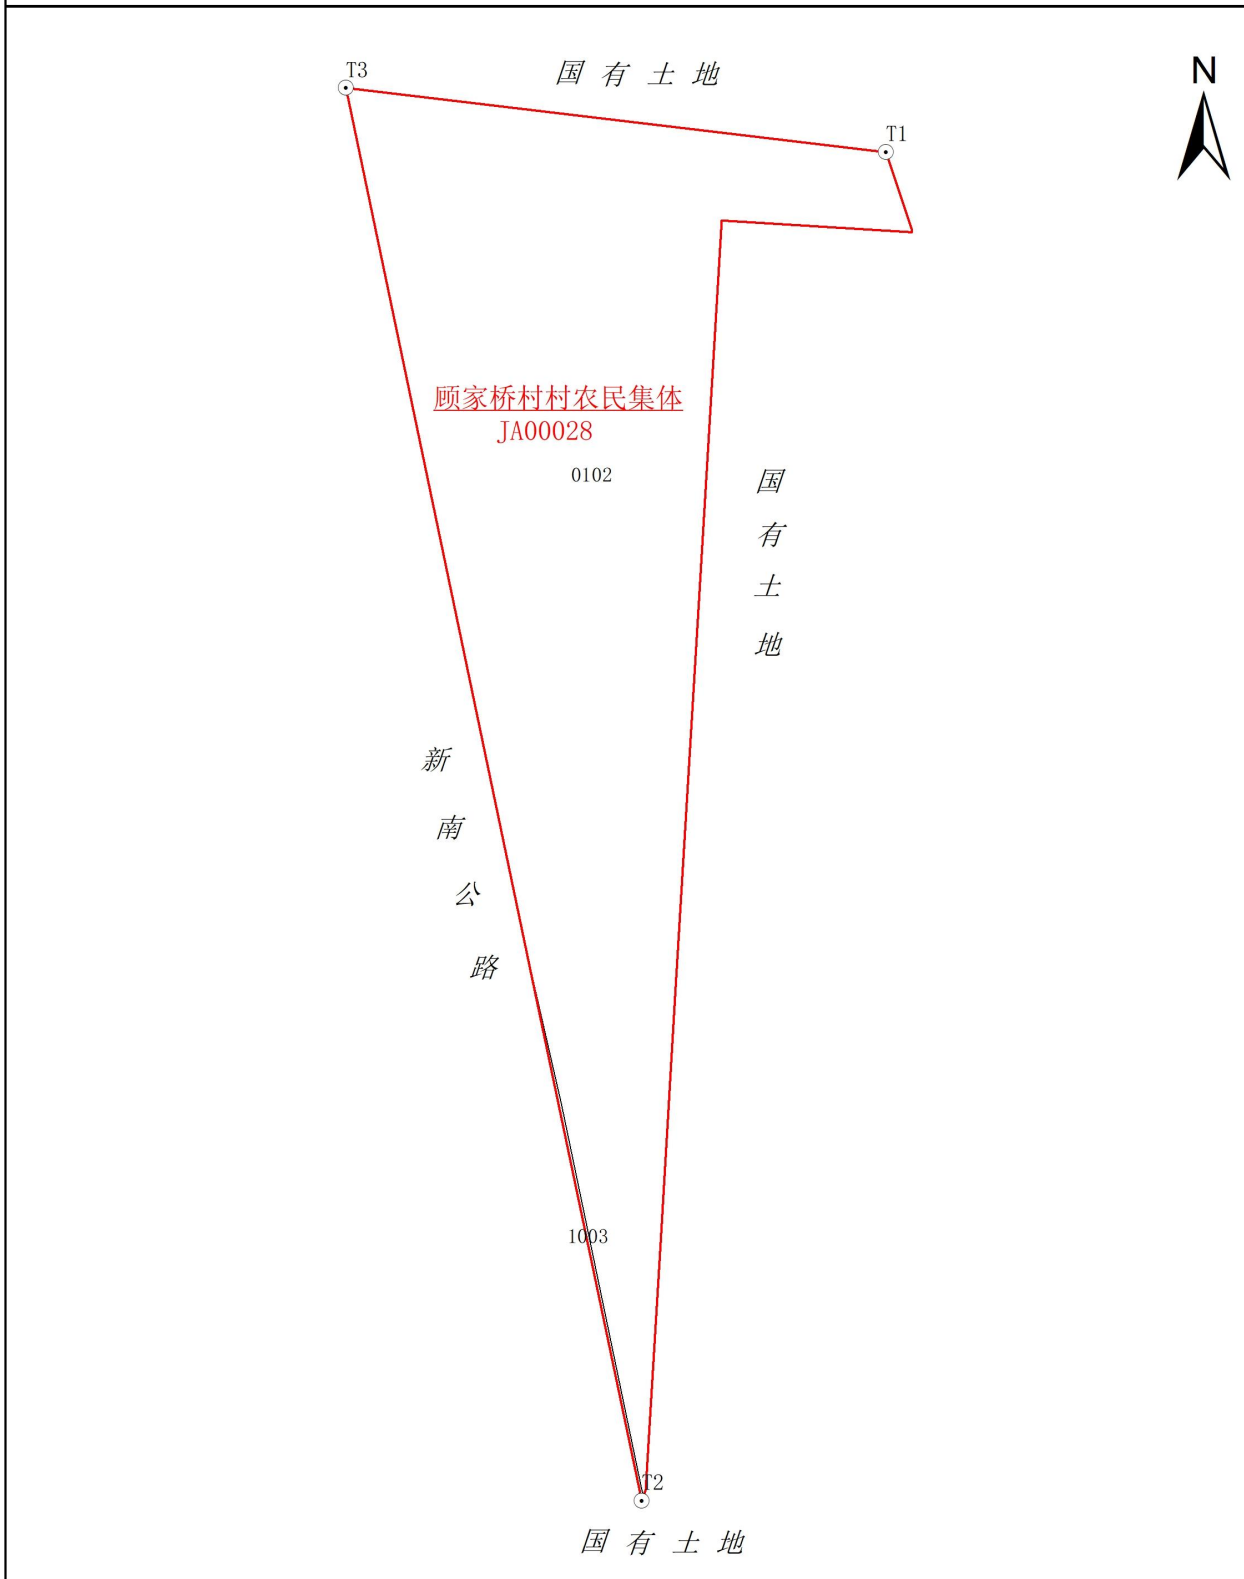

2026年1月图解法测绘界址点
绘图日期：2026年1月
审核日期：2026年1月

比例尺 1:1,000

调查员：马春燕
绘图员：马春燕
审核员：马楠

宗地图


单位：米、平方米

宗地编号：640105006204JA00029

宗地权利人：顾家桥村村农民集体

所属图幅：J48G036067, J48G035067

宗地面积：36230.68m²

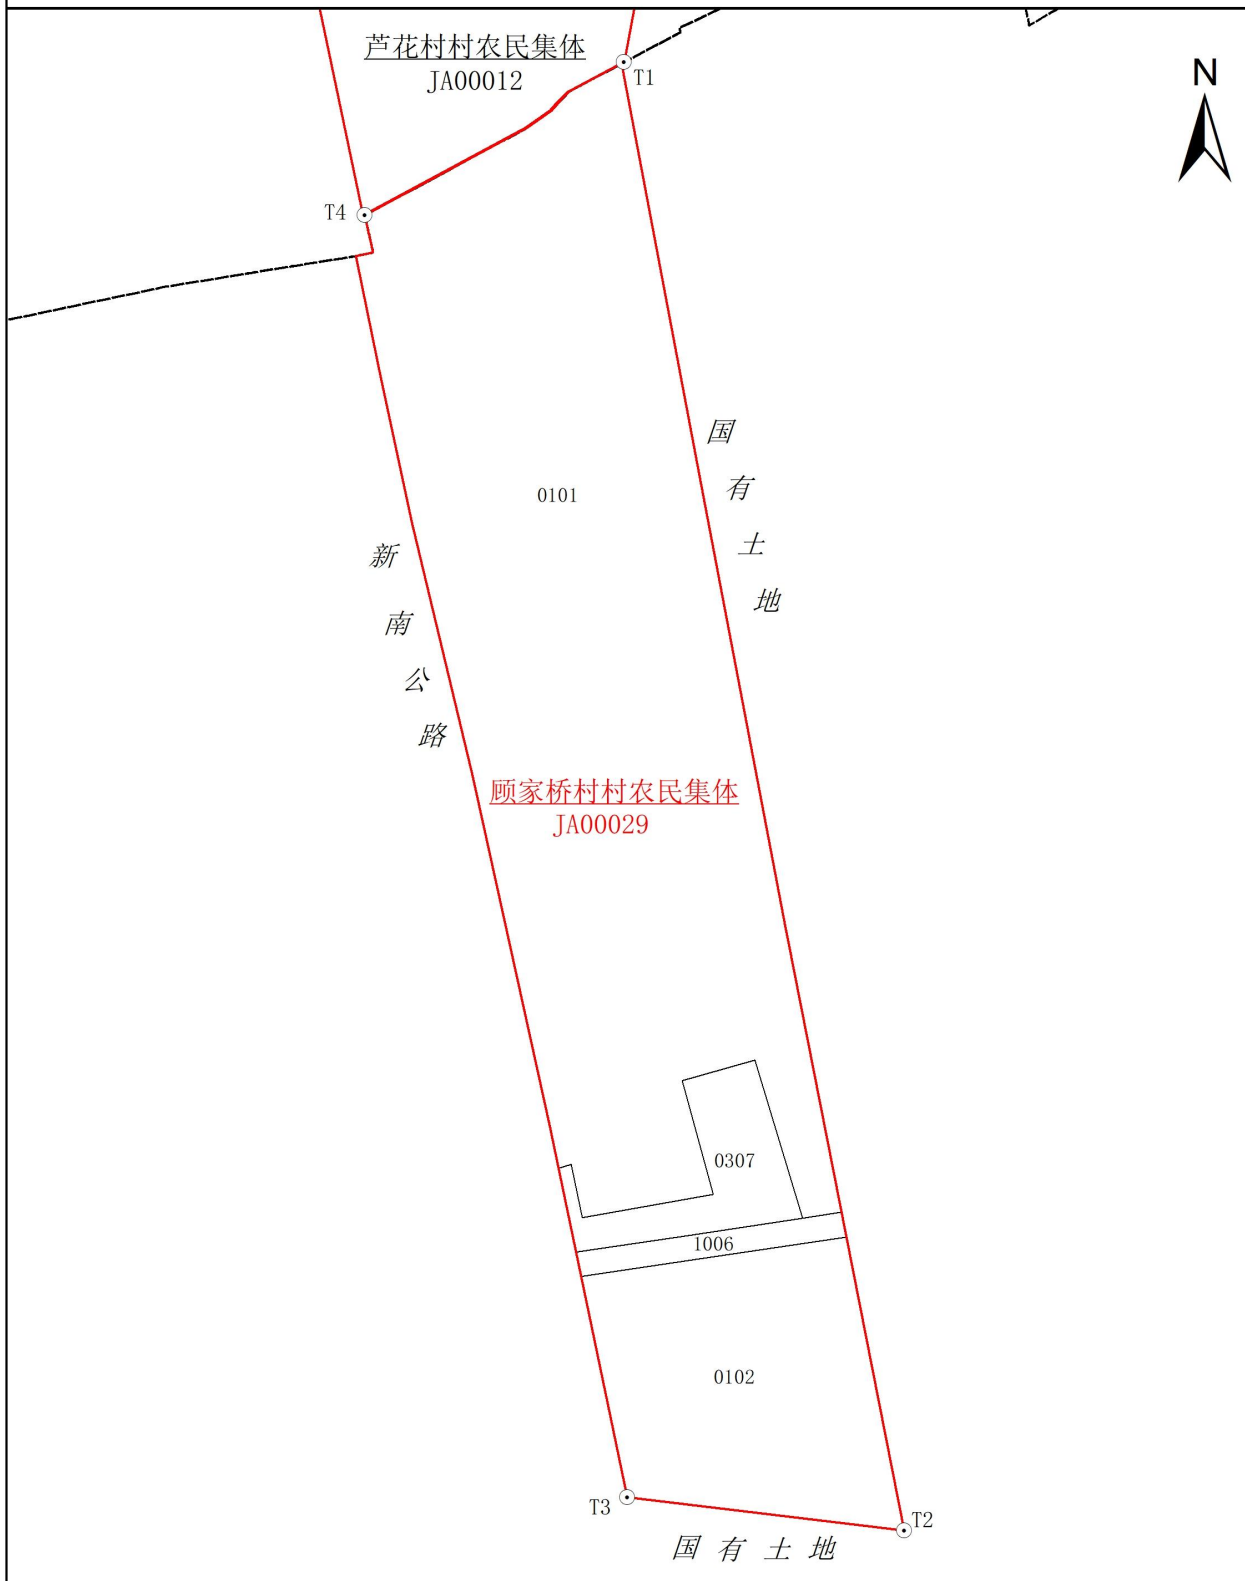

2026年1月图解法测绘界址点
绘图日期：2026年1月
审核日期：2026年1月

比例尺 1:2,000

调查员：马春燕
绘图员：马春燕
审核员：马楠

宗地图


单位：米、平方米

宗地编号：640105006204JA00030

宗地权利人：顾家桥村村农民集体

所属图幅：J48G036067

宗地面积：1374.31m²

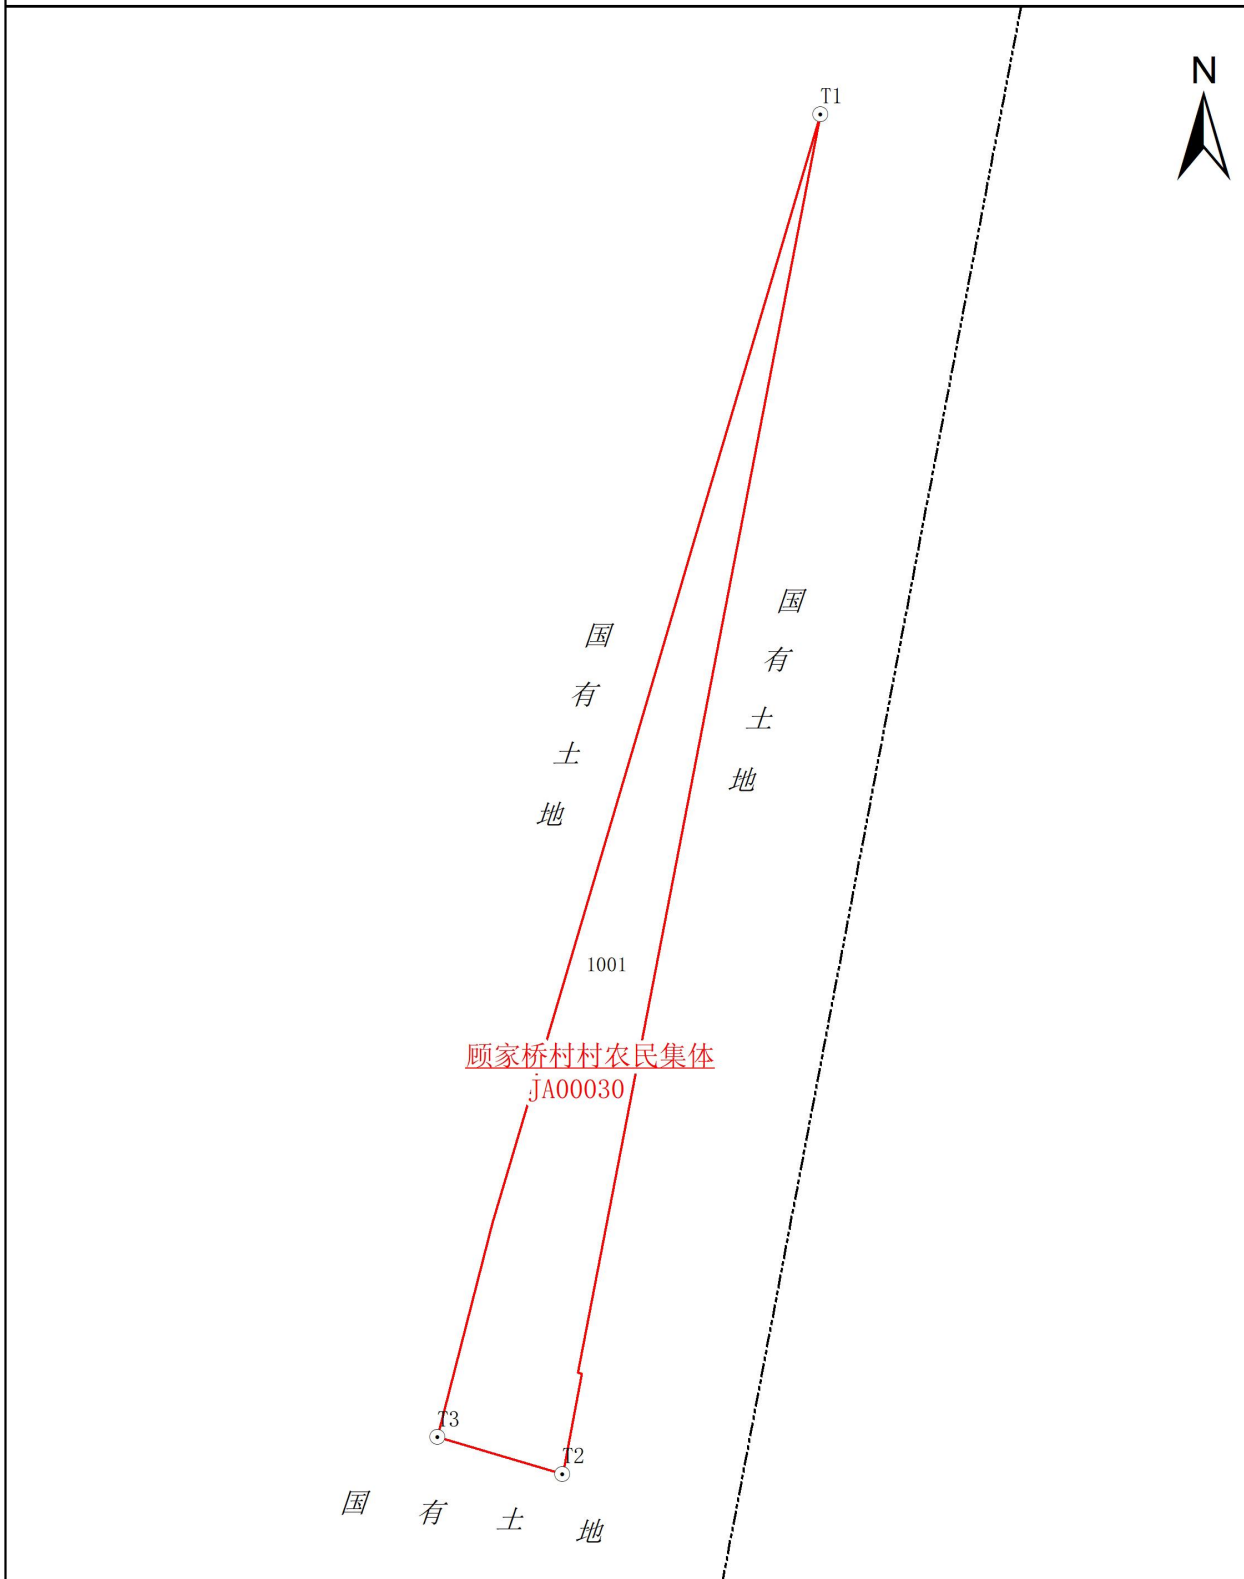

2026年1月图解法测绘界址点
绘图日期：2026年1月
审核日期：2026年1月

比例尺 1:800

调查员：马春燕
绘图员：马春燕
审核员：马楠

宗地 图


单位：米、平方米

宗地编号：640105006204JA00031

宗地权利人：顾家桥村村农民集体

所属图幅：J48G036067

宗地面积：607.89m²

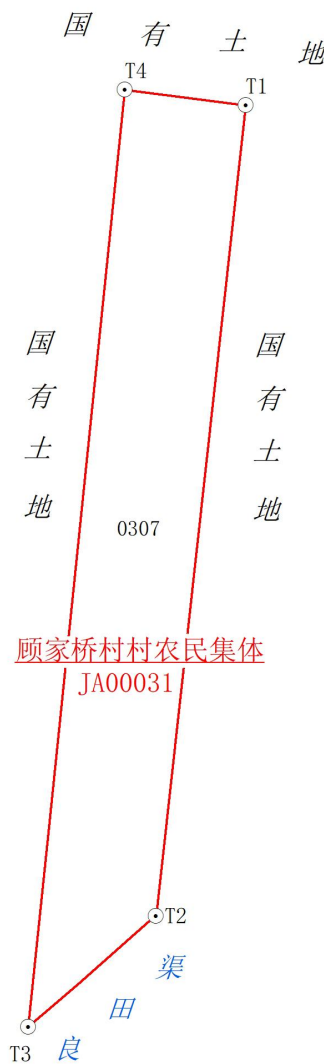

2026年1月图解法测绘界址点
绘图日期：2026年1月
审核日期：2026年1月

比例尺 1:500

调查员：马春燕
绘图员：马春燕
审核员：马楠

宗地图


单位：米、平方米

宗地编号：640105006204JA00032

宗地权利人：顾家桥村村农民集体

所属图幅：J48G036067

宗地面积：3838.11m²

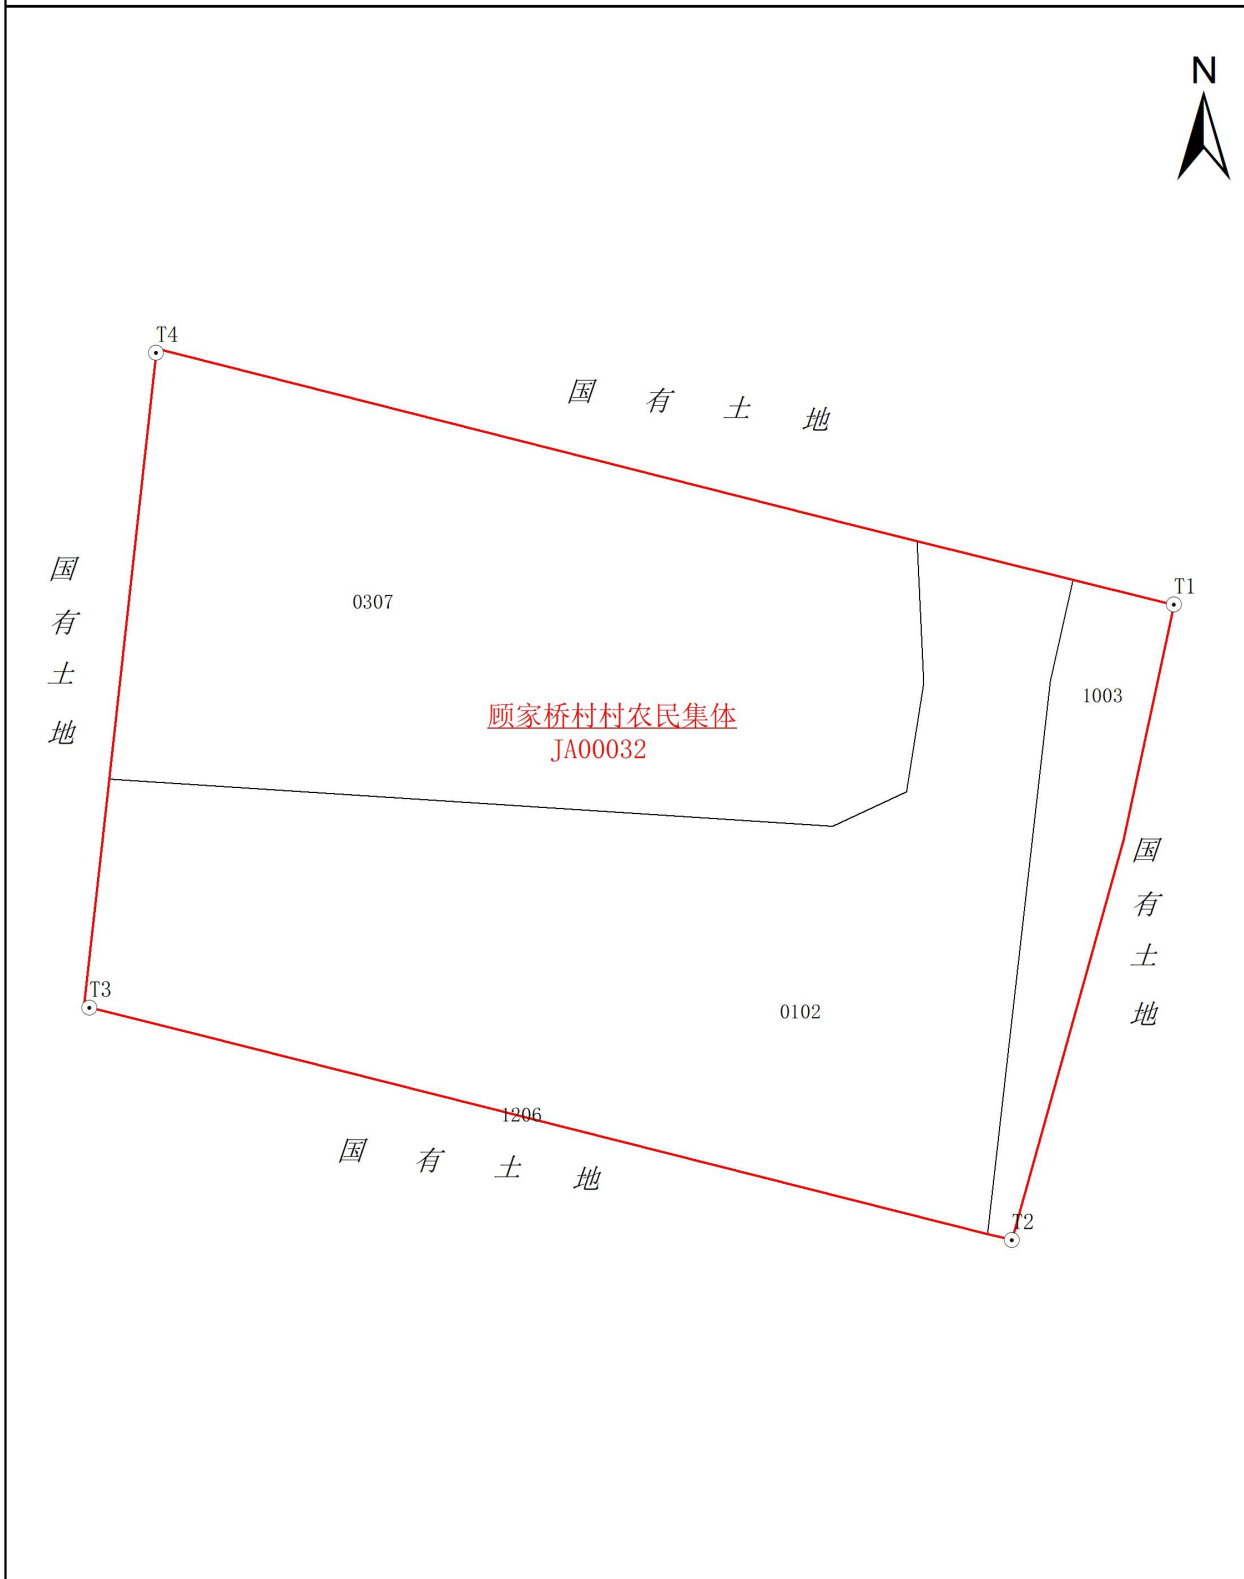

2026年1月图解法测绘界址点
绘图日期：2026年1月
审核日期：2026年1月

比例尺 1:500

调查员：马春燕
绘图员：马春燕
审核员：马楠

宗地图


单位：米、平方米

宗地编号：640105006204JA00033

宗地权利人：顾家桥村村农民集体

所属图幅：J48G036067

宗地面积：33866.59m²

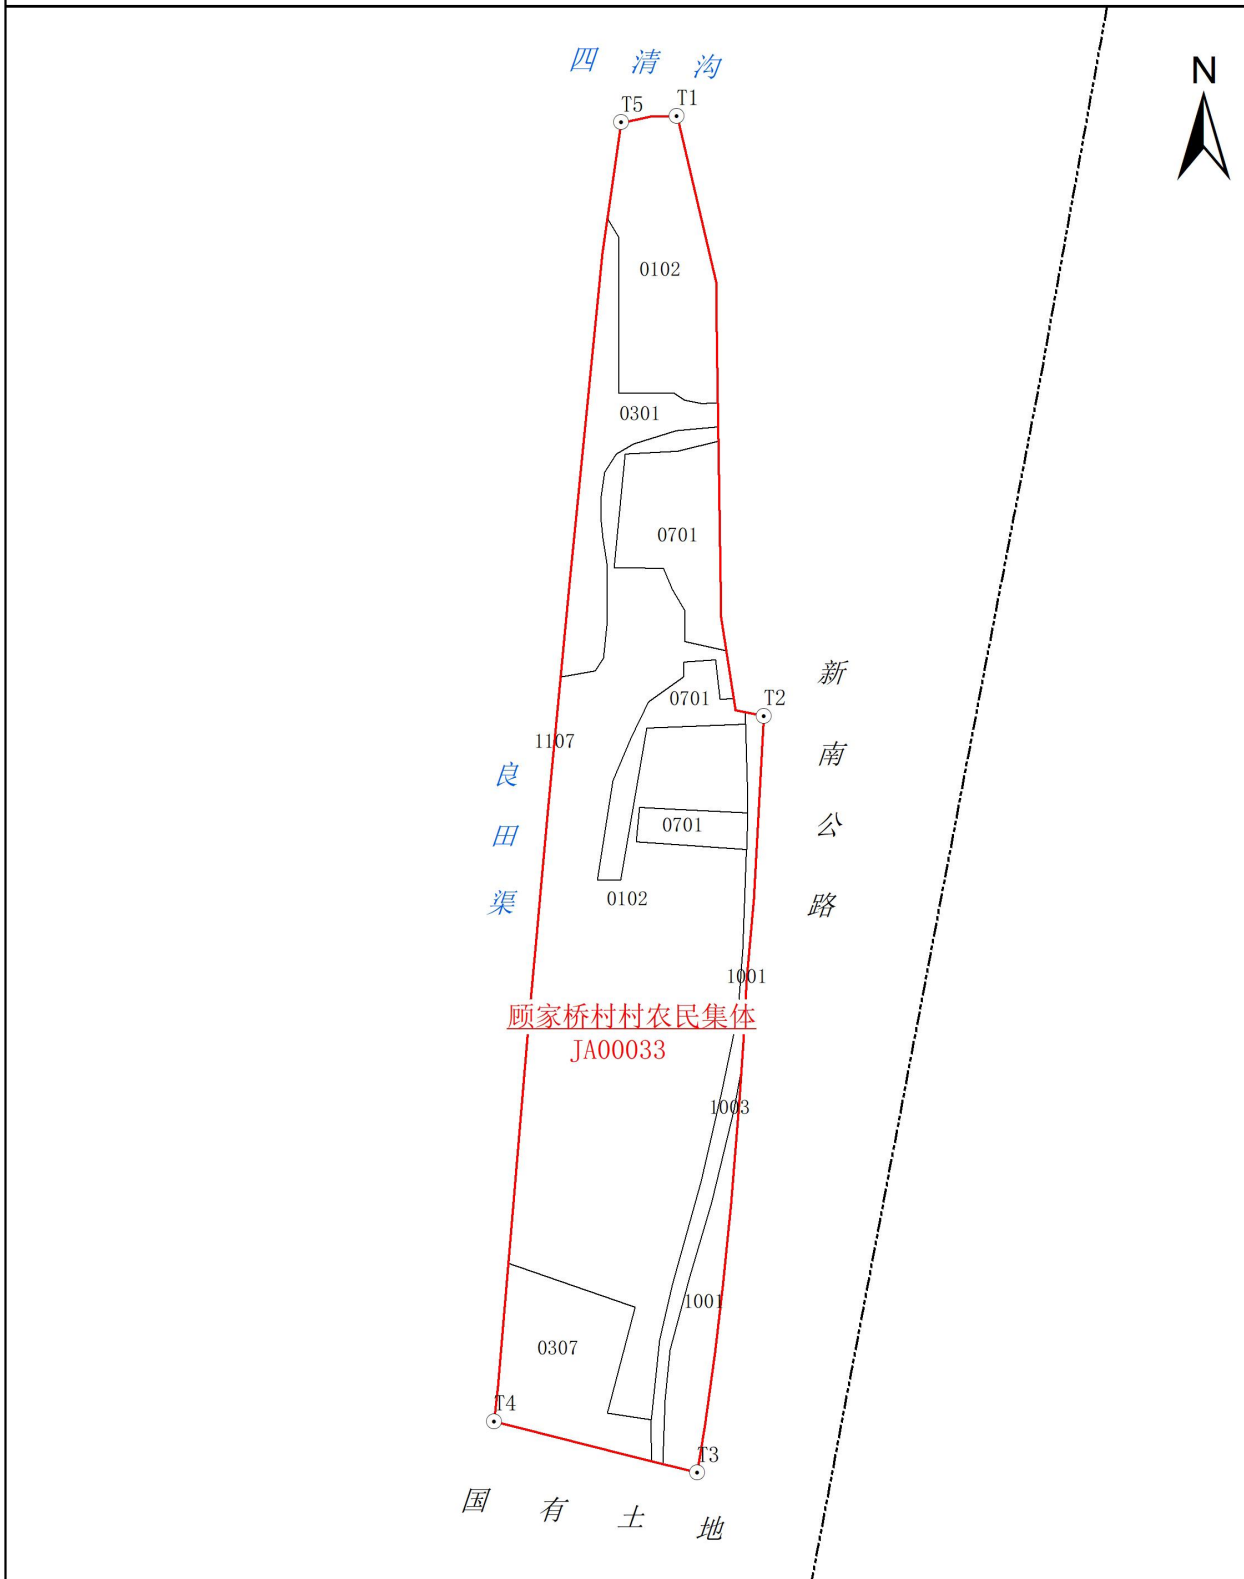

2026年1月图解法测绘界址点
绘图日期：2026年1月
审核日期：2026年1月

比例尺 1:2,500

调查员：马春燕
绘图员：马春燕
审核员：马楠

宗地图


单位：米、平方米

宗地编号：640105006204JA00034

宗地权利人：顾家桥村村农民集体

所属图幅：J48G036067

宗地面积：1224.35m²

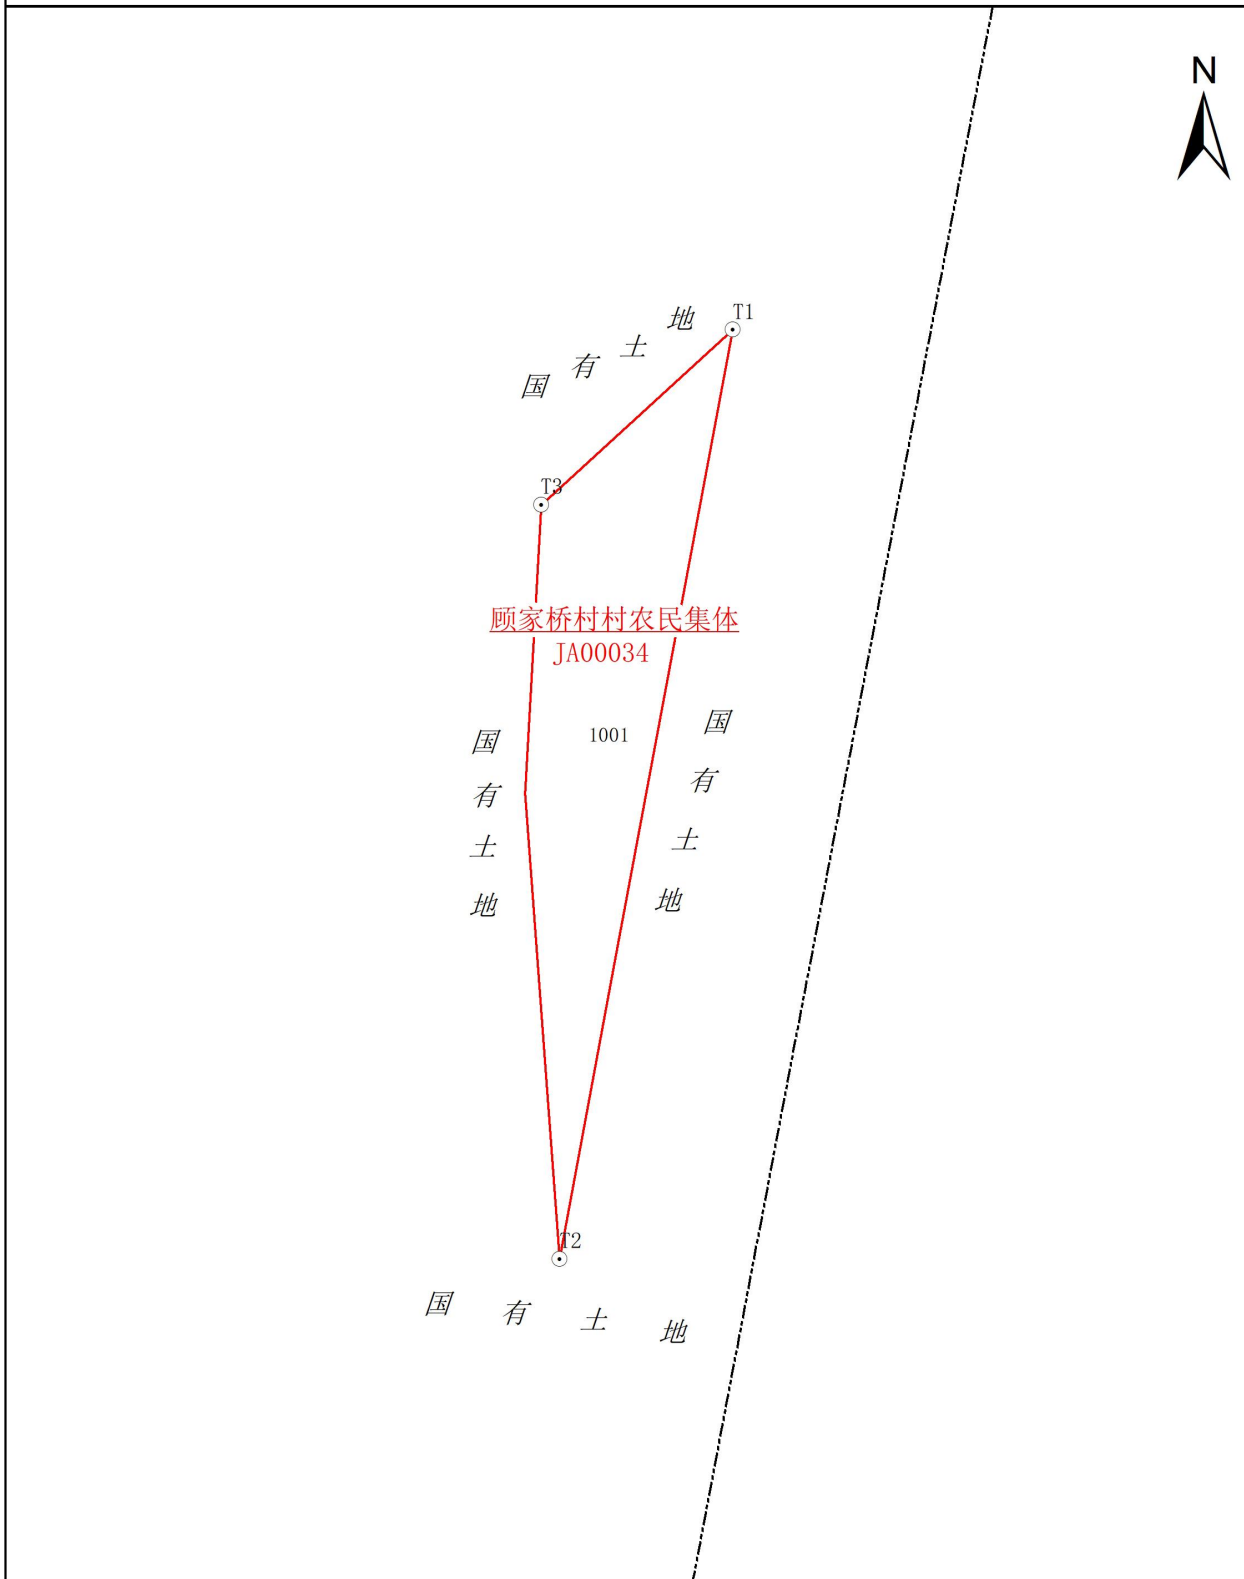

2026年1月图解法测绘界址点
绘图日期：2026年1月
审核日期：2026年1月

比例尺 1:800

调查员：马春燕
绘图员：马春燕
审核员：马楠

宗地图

单位：米、平方米

宗地编号：640105006207JA00010

宗地权利人：同庄村村农民集体

所属图幅：J48G035067

宗地面积：5286.03m²



2026年1月图解法测绘界址点
绘图日期：2026年1月
审核日期：2026年1月

比例尺 1:1,500

调查员：马春燕
绘图员：马春燕
审核员：马楠

宗地图

单位：米、平方米

宗地编号：640105006208JA00004

宗地权利人：良渠稍村村农民集体

所属图幅：J48G034067, J48G034068

宗地面积：89104.24m²



2026年1月图解法测绘界址点
绘图日期：2026年1月
审核日期：2026年1月

比例尺 1:3,000

调查员：马春燕
绘图员：马春燕
审核员：马楠

宗地图

单位：米、平方米

宗地编号：640105006208JA00005

宗地权利人：同阳新村村农民集体

所属图幅：J48G034067, J48G034068

宗地面积：25771.93m²



2026年1月图解法测绘界址点
绘图日期：2026年1月
审核日期：2026年1月

比例尺 1:2,000

调查员：马春燕
绘图员：马春燕
审核员：马楠

宗地图


单位：米、平方米

宗地编号：640106001011JA00020

宗地权利人：三闸村村农民集体

所属图幅：J48G035068

宗地面积：10338.04m²

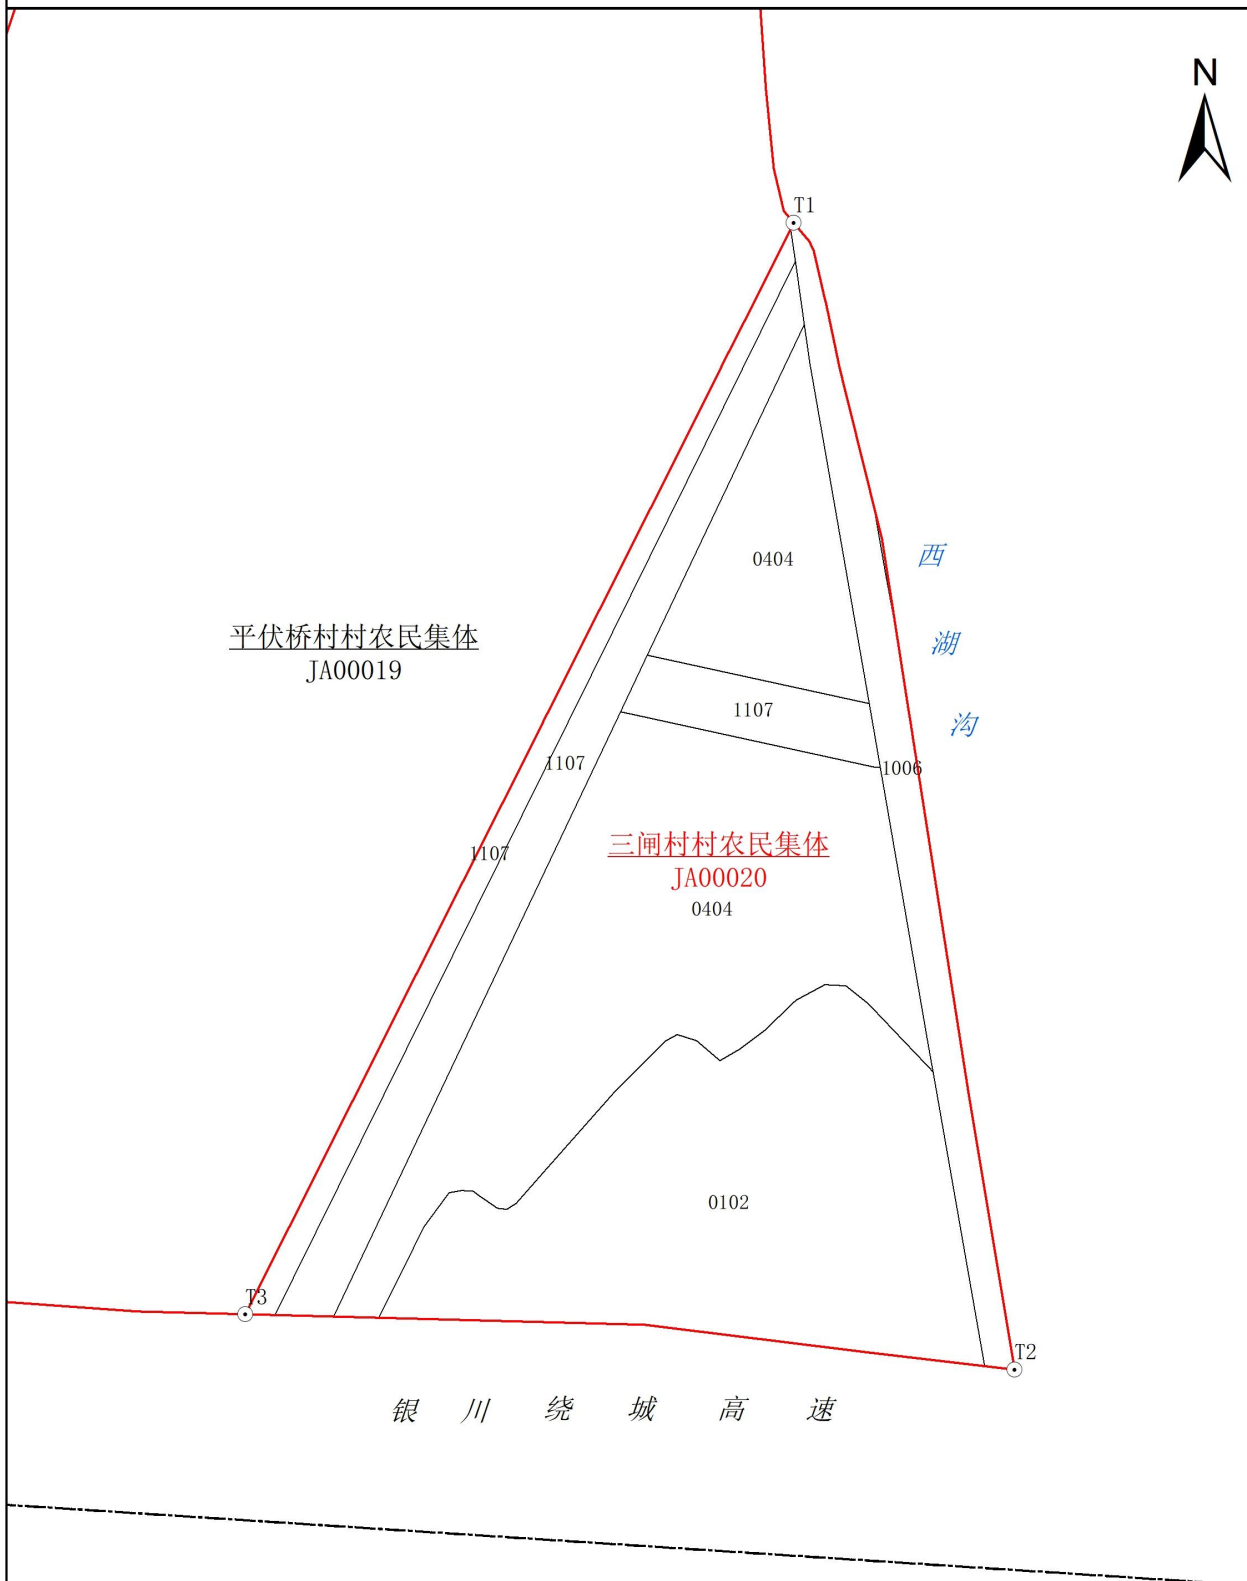

2026年1月图解法测绘界址点
绘图日期：2026年1月
审核日期：2026年1月

比例尺 1:1,000

调查员：马春燕
绘图员：马春燕
审核员：马楠

宗地图


单位：米、平方米

宗地编号：640106001201JA00024

宗地权利人：三闸村村农民集体

所属图幅：J48G035067

宗地面积：380315.76m²

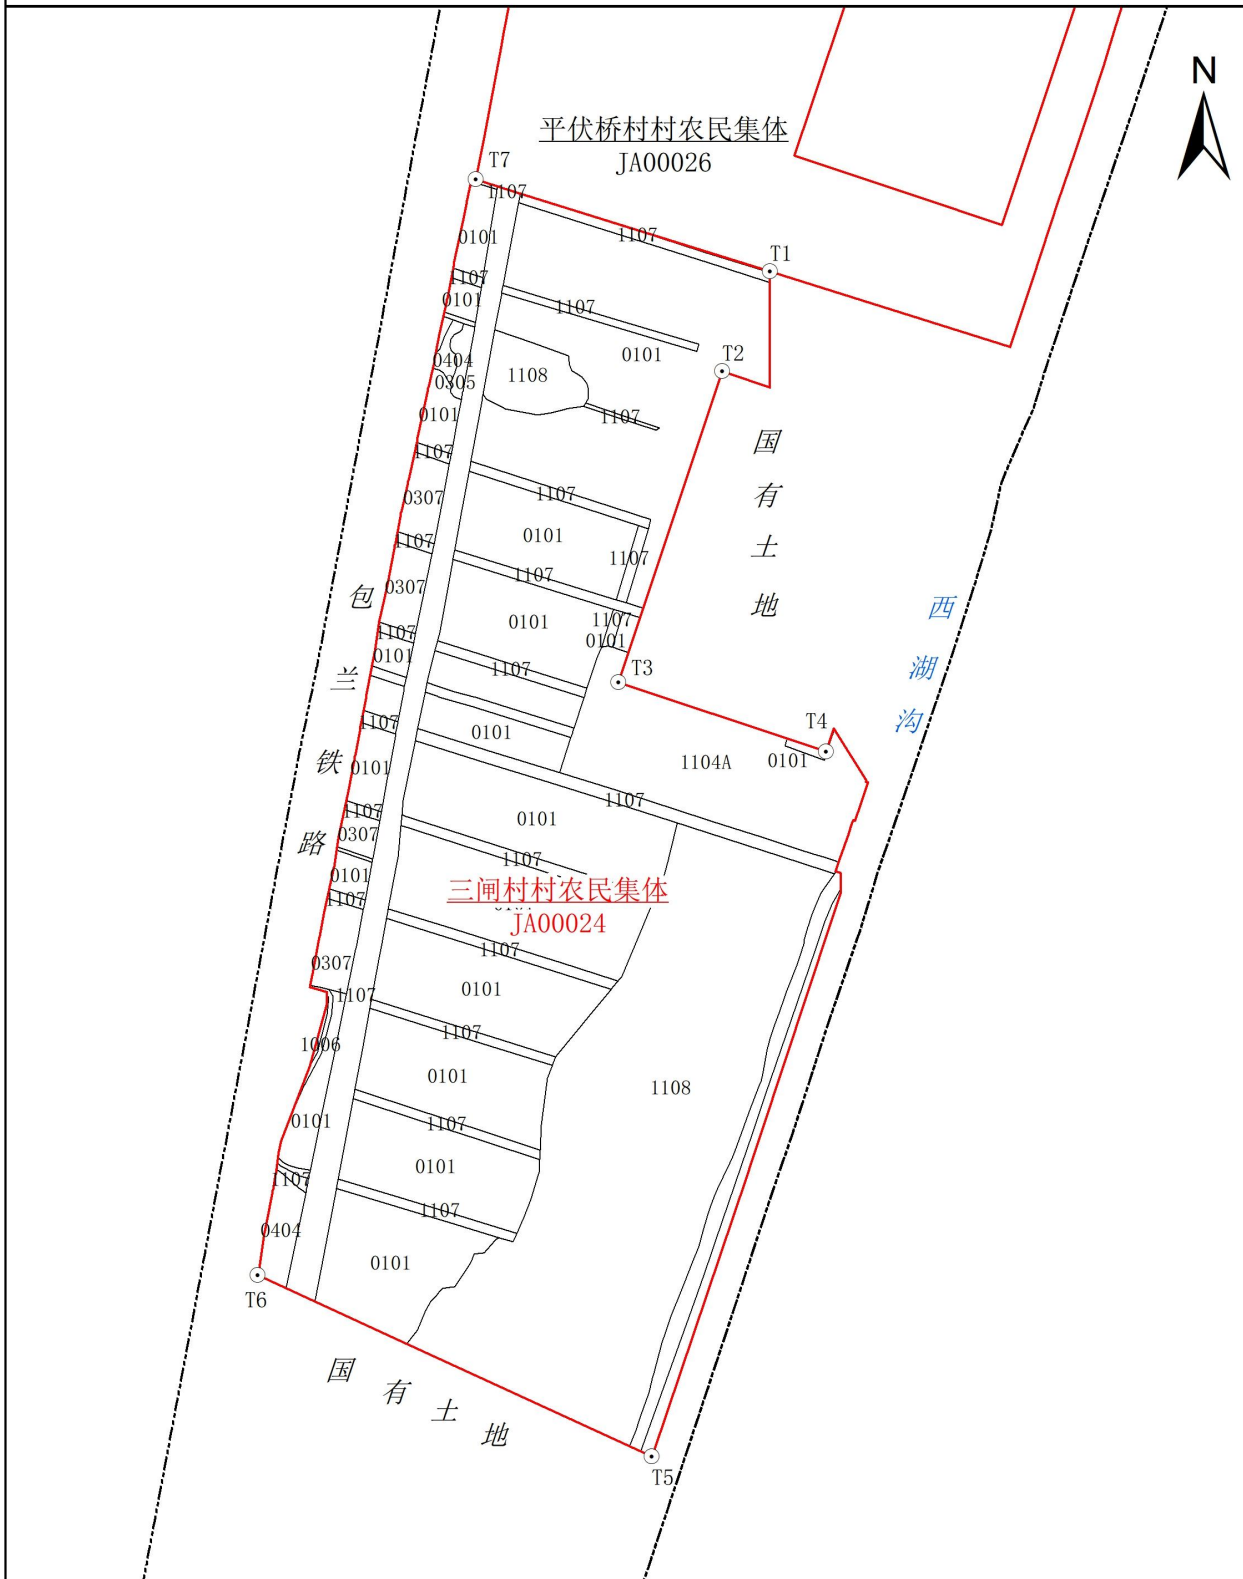

2026年1月图解法测绘界址点
绘图日期：2026年1月
审核日期：2026年1月

比例尺 1:6,000

调查员：马春艳
绘图员：马春艳
审核员：马楠

宗地图


单位：米、平方米

宗地编号：640106001201JA00027

宗地权利人：三闸村村农民集体

所属图幅：J48G035068

宗地面积：33786.31m²

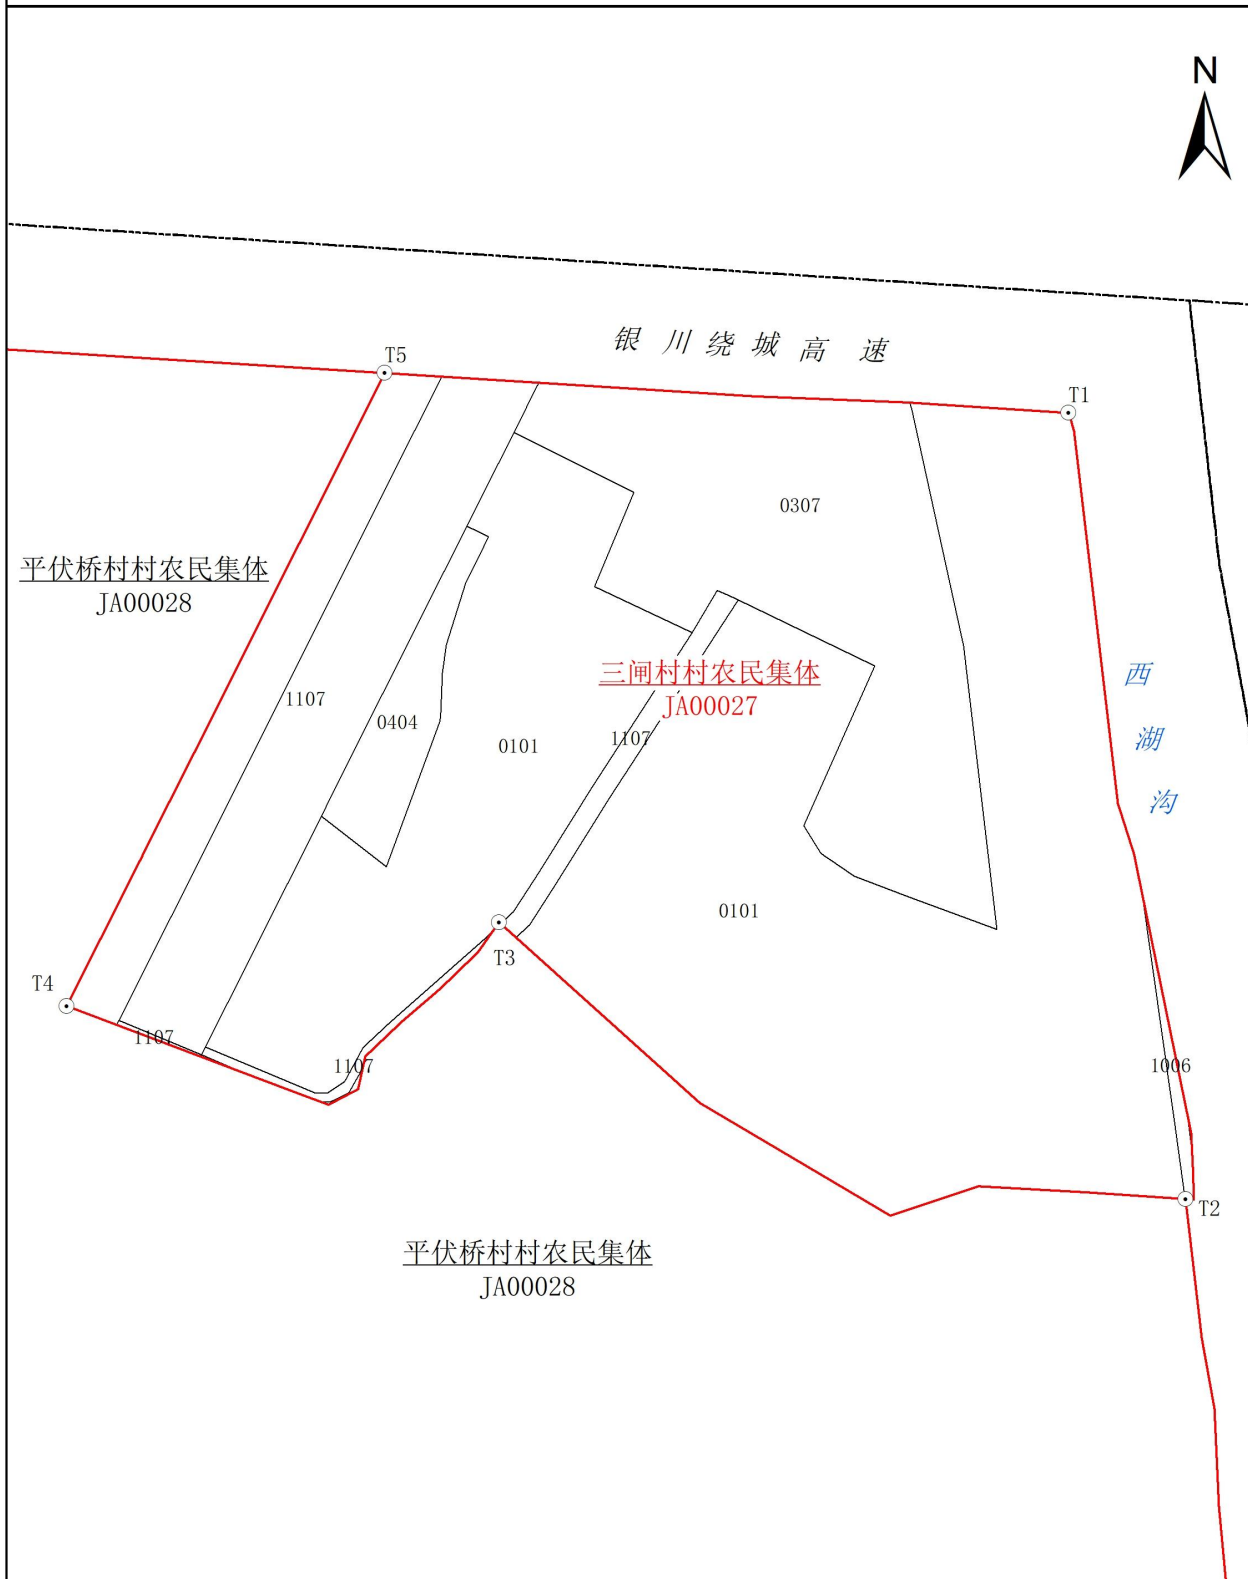

2026年1月图解法测绘界址点
绘图日期：2026年1月
审核日期：2026年1月

比例尺 1:1,500

调查员：马春燕
绘图员：马春燕
审核员：马楠

宗地图


单位：米、平方米

宗地编号：640106001201JA00030

宗地权利人：三闸村村农民集体

所属图幅：J48G035068

宗地面积：10660.95m²

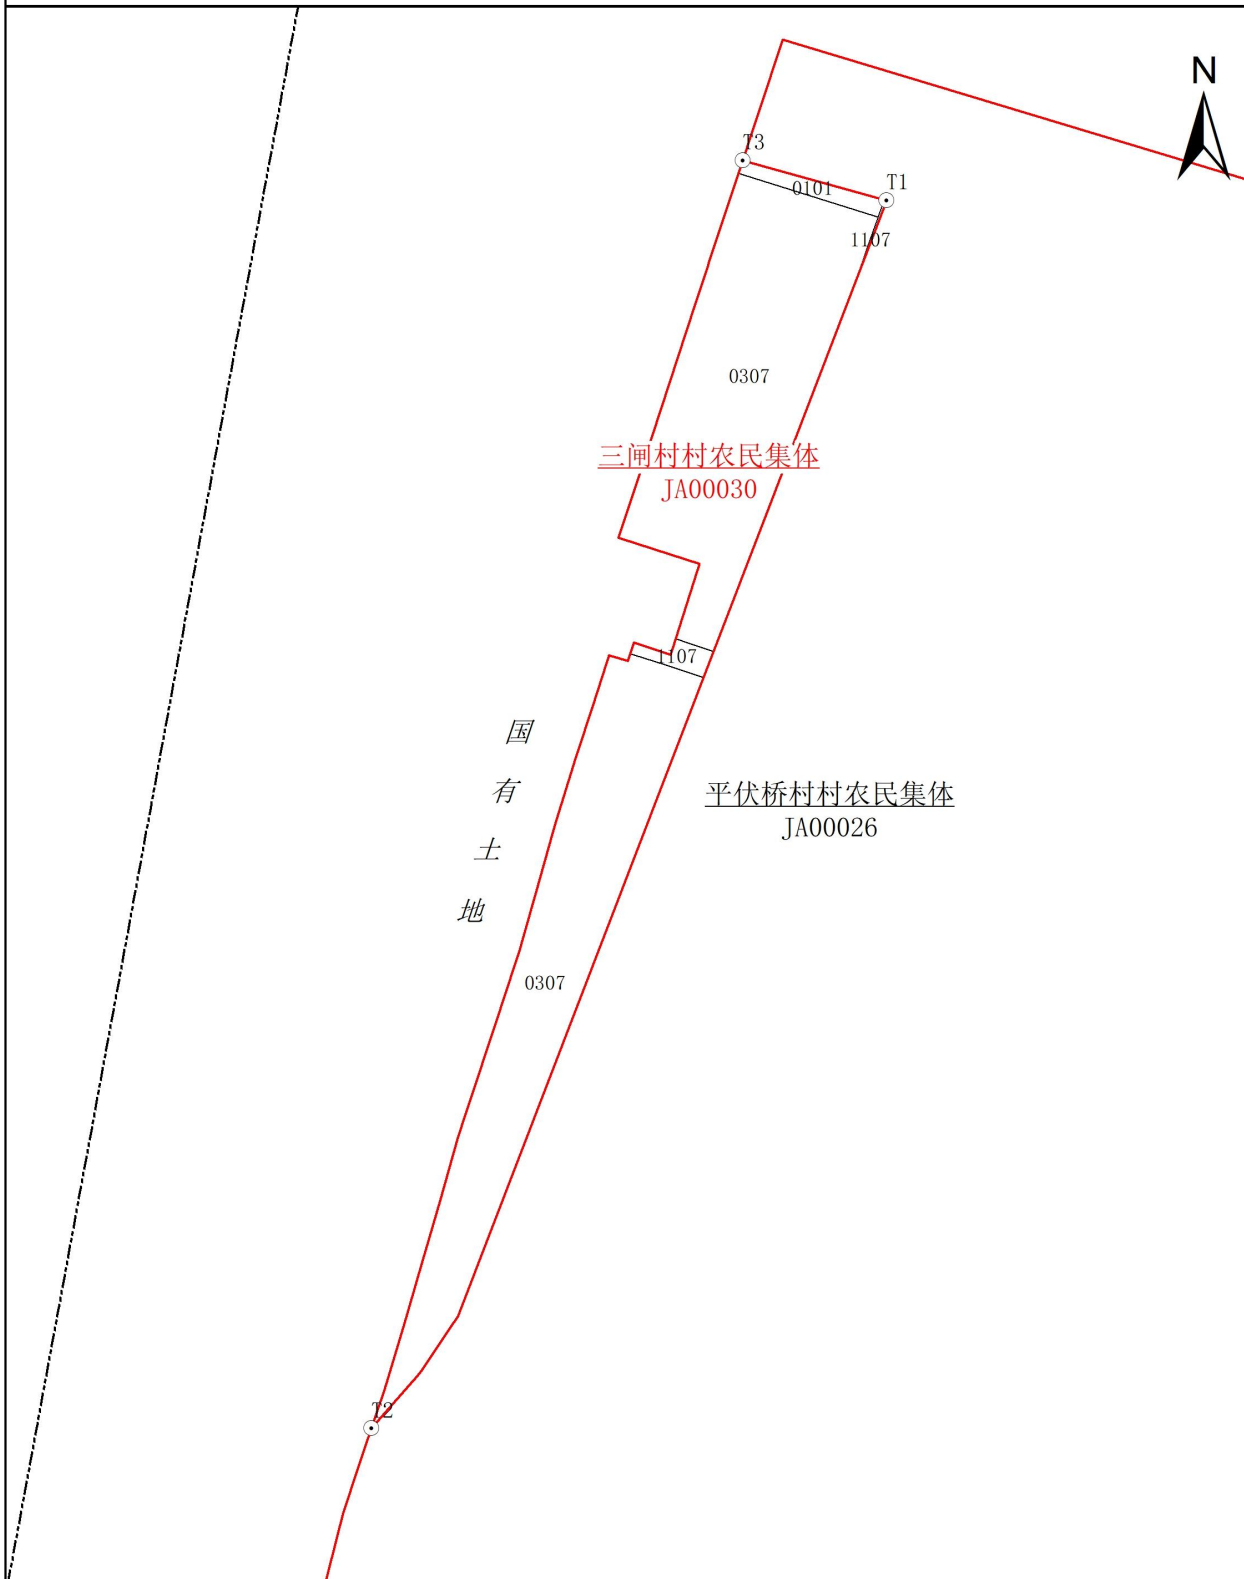

2026年1月图解法测绘界址点
绘图日期：2026年1月
审核日期：2026年1月

比例尺 1:2,000

调查员：马春燕
绘图员：马春燕
审核员：马楠

宗地图


单位：米、平方米

宗地编号：640106001201JA00031

宗地权利人：三闸村村农民集体

所属图幅：J48G035068

宗地面积：36572.81m²

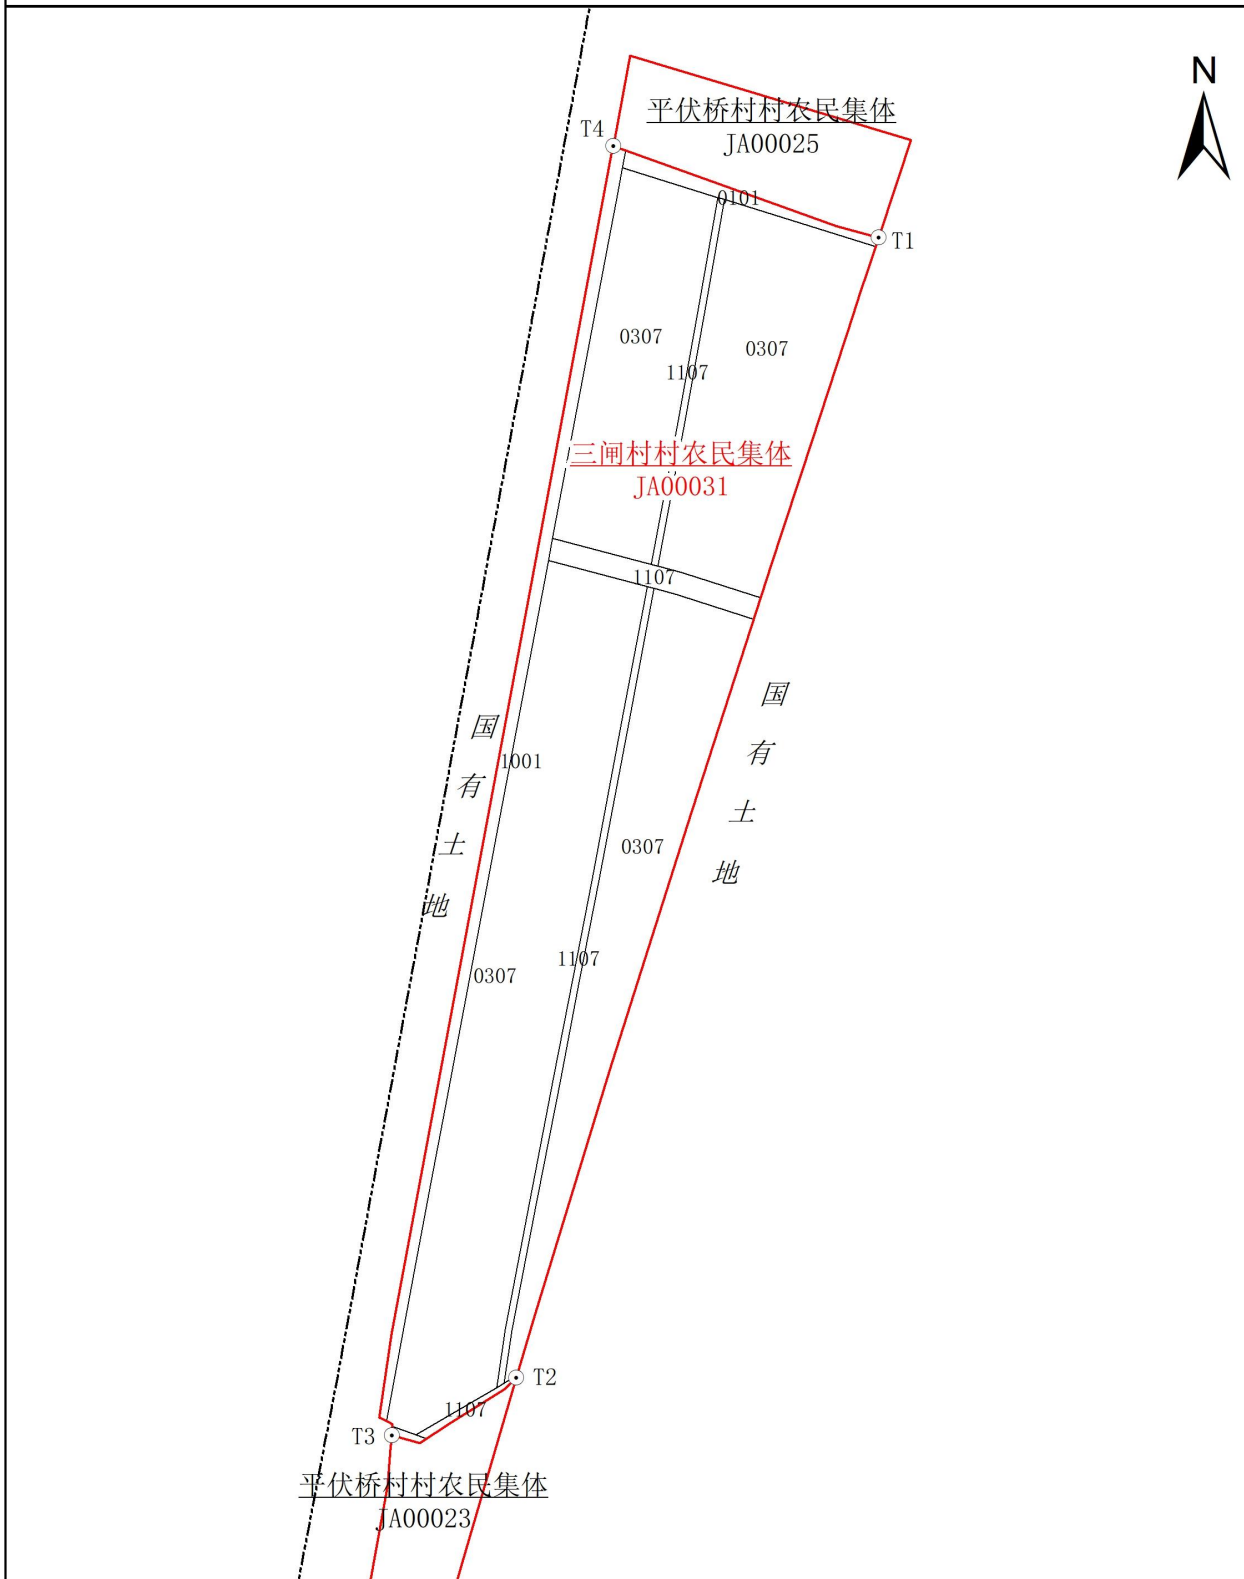

2026年1月图解法测绘界址点
绘图日期：2026年1月
审核日期：2026年1月

比例尺 1:2,500

调查员：马春燕
绘图员：马春燕
审核员：马楠

宗地图


单位：米、平方米

宗地编号：640106001202JA00018

宗地权利人：顾家桥村村农民集体

所属图幅：J48G036067

宗地面积：124740.9m²

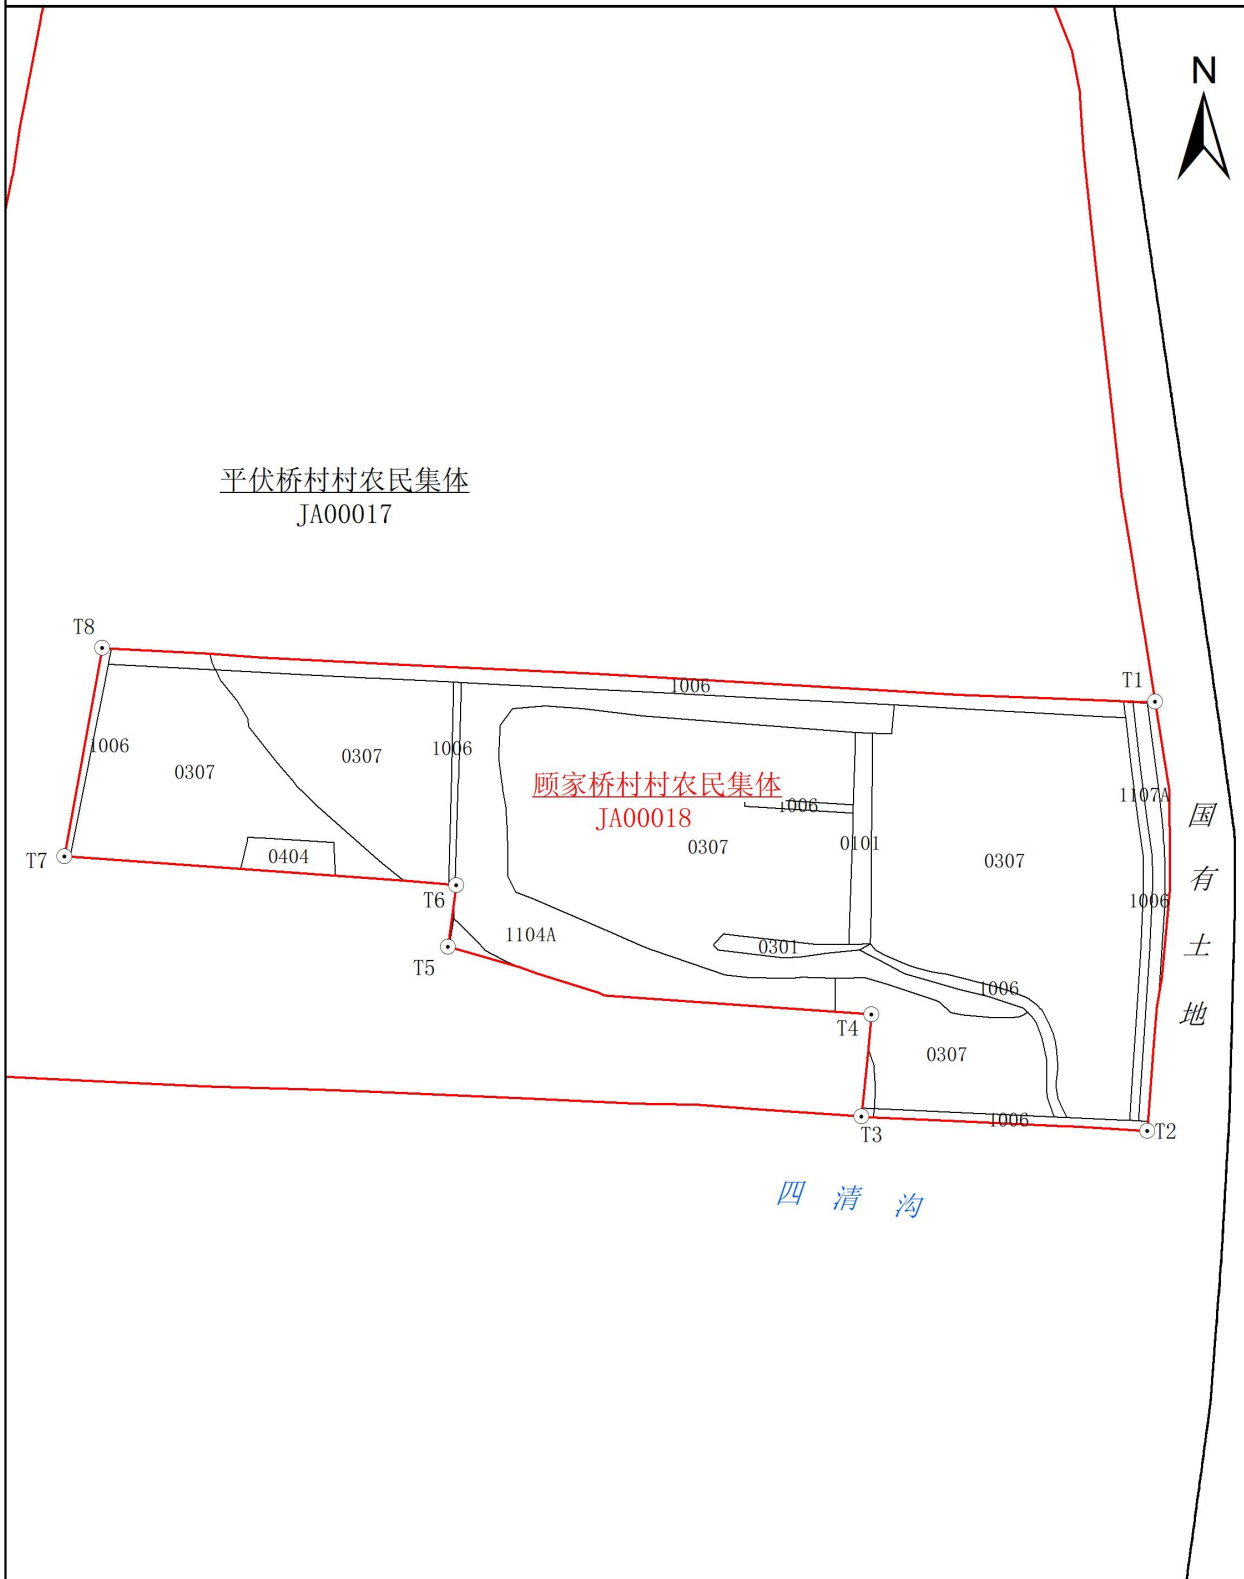

2026年1月图解法测绘界址点
绘图日期：2026年1月
审核日期：2026年1月

比例尺 1:4,000

调查员：马春燕
绘图员：马春燕
审核员：马楠

宗地图


单位：米、平方米

宗地编号：640105006007JA00001

宗地权利人：贺兰山西路街道农民集体

所属图幅：J48G036067

宗地面积：5772.02m²

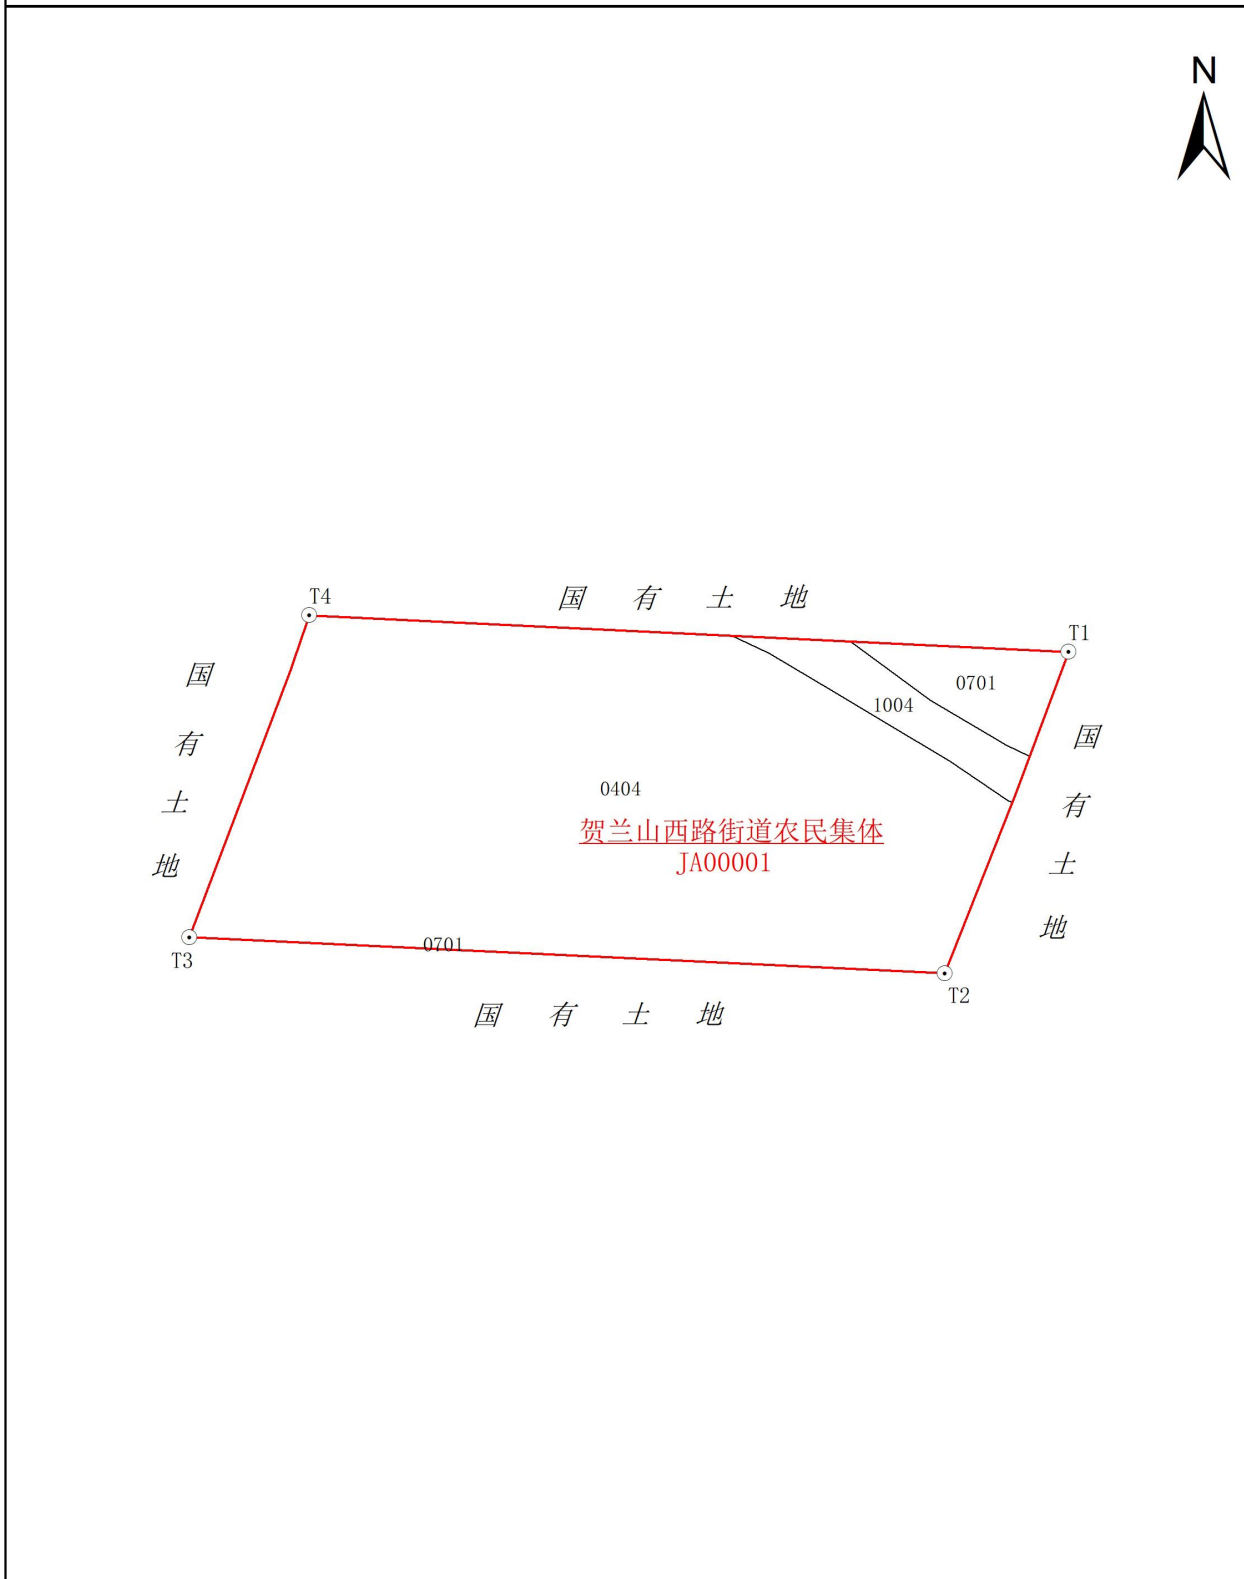

2026年1月图解法测绘界址点
绘图日期：2026年1月
审核日期：2026年1月

比例尺 1:1,000

调查员：马春燕
绘图员：马春燕
审核员：马楠

宗地图


单位：米、平方米

宗地编号：640105006007JA00002

宗地权利人：贺兰山西路街道农民集体

所属图幅：J48G036067

宗地面积：1362.46m²

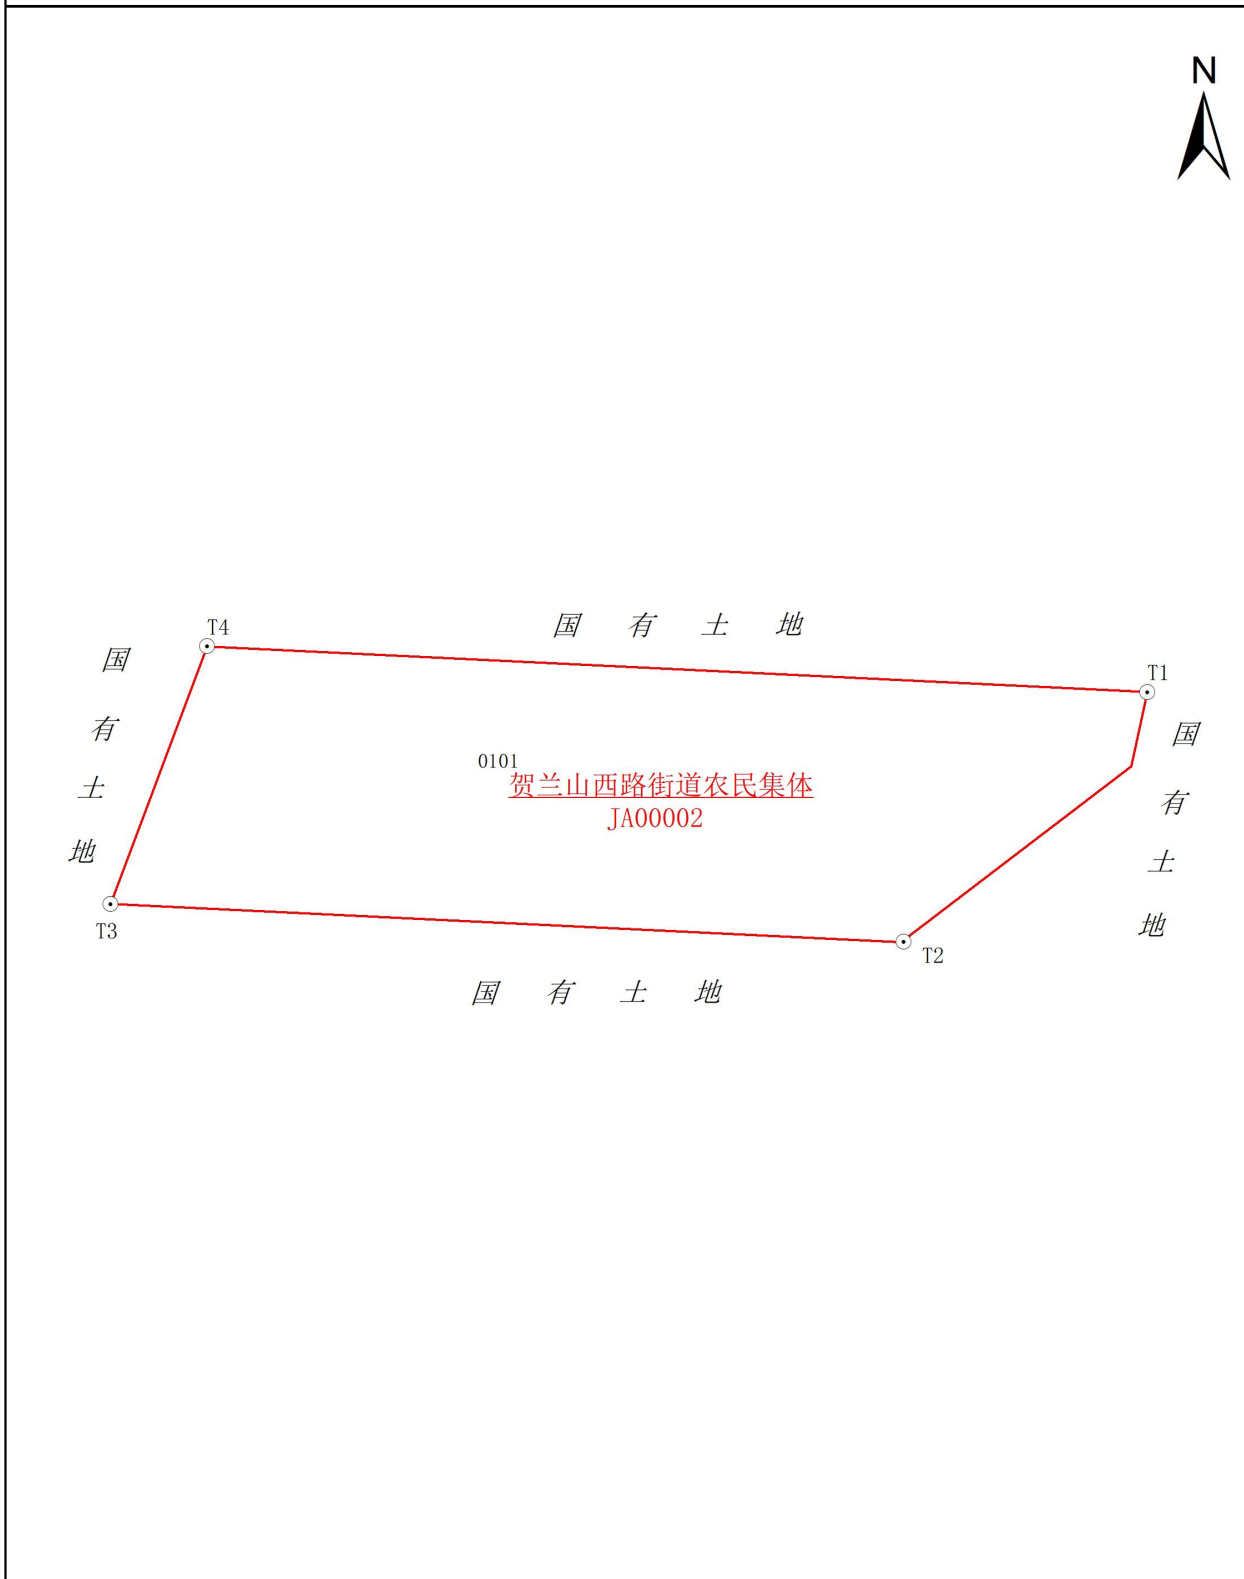

2026年1月图解法测绘界址点
绘图日期：2026年1月
审核日期：2026年1月

比例尺 1:500

调查员：马春燕
绘图员：马春燕
审核员：马楠

宗地图


单位：米、平方米

宗地编号：640105006007JA00003

宗地权利人：贺兰山西路街道农民集体

所属图幅：J48G036067

宗地面积：31534.87m²

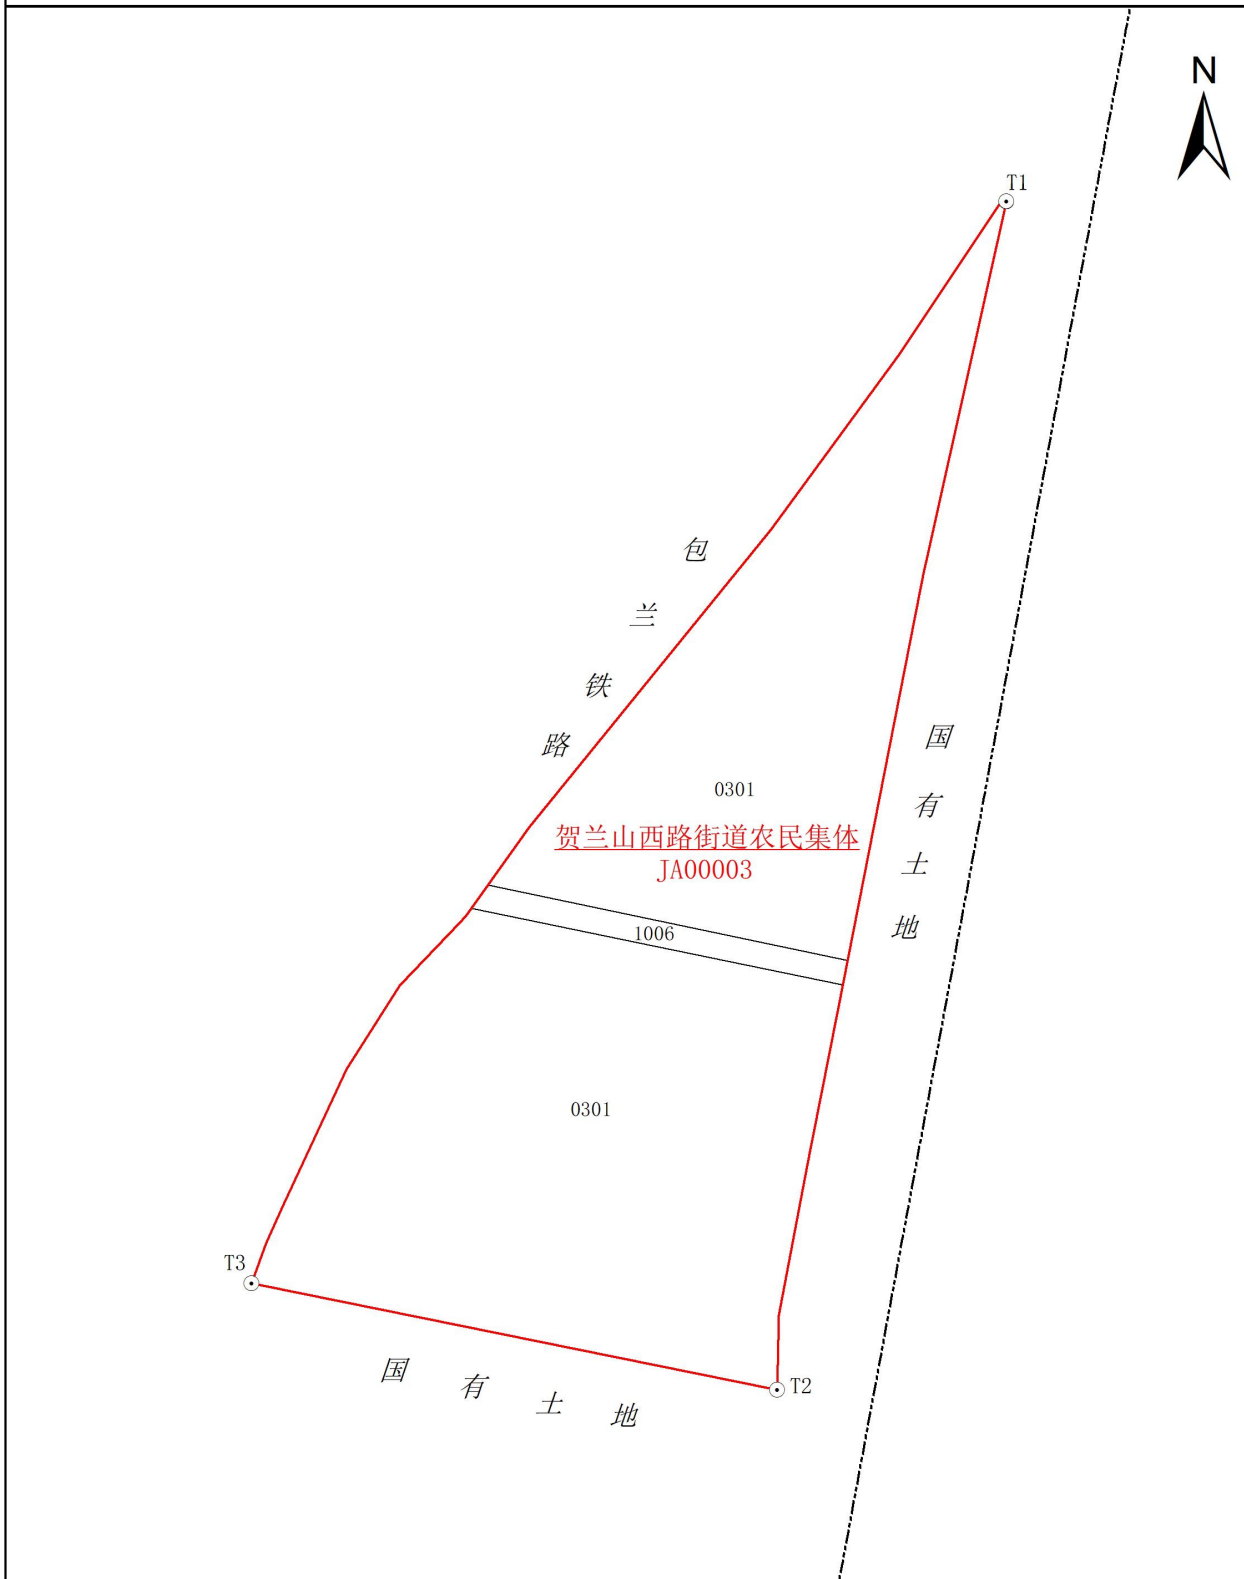

2026年1月图解法测绘界址点
绘图日期：2026年1月
审核日期：2026年1月

比例尺 1:2,000

调查员：马春燕
绘图员：马春燕
审核员：马楠

宗地图


单位：米、平方米

宗地编号：640105006007JA00004

宗地权利人：贺兰山西路街道农民集体

所属图幅：J48G036067

宗地面积：2730.67m²

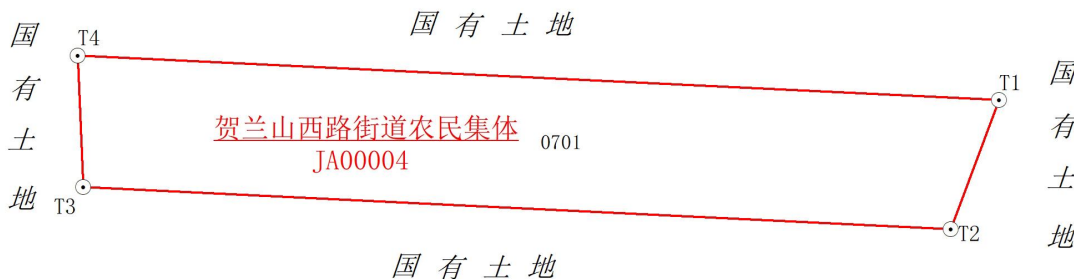

2026年1月图解法测绘界址点
绘图日期：2026年1月
审核日期：2026年1月

比例尺 1:1,000

调查员：马春燕
绘图员：马春燕
审核员：马楠

宗地图


单位：米、平方米

宗地编号：640105006007JA00005

宗地权利人：贺兰山西路街道农民集体

所属图幅：J48G036067

宗地面积：96100.84m²

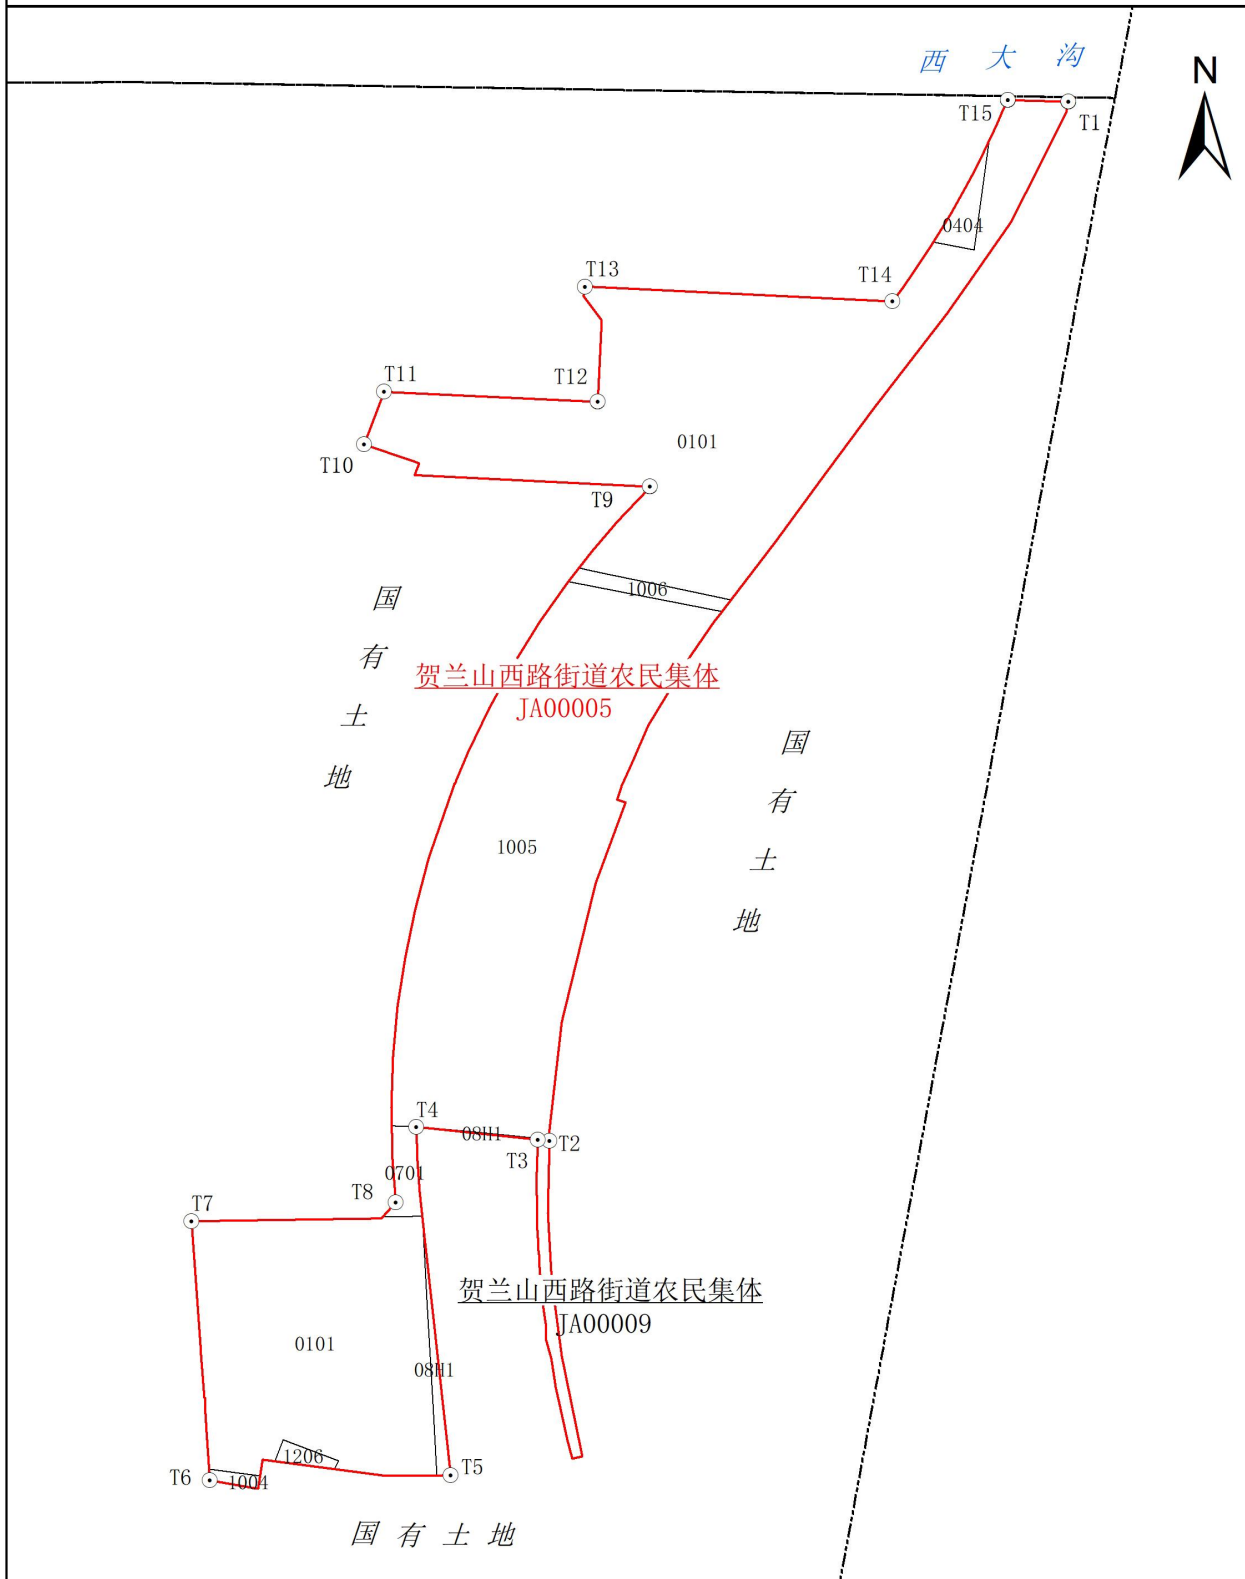

2026年1月图解法测绘界址点
绘图日期：2026年1月
审核日期：2026年1月

比例尺 1:4,000

调查员：马春燕
绘图员：马春燕
审核员：马楠

宗地图


单位：米、平方米

宗地编号：640105006007JA00009

宗地权利人：贺兰山西路街道农民集体

所属图幅：J48G036067

宗地面积：1375.43m²

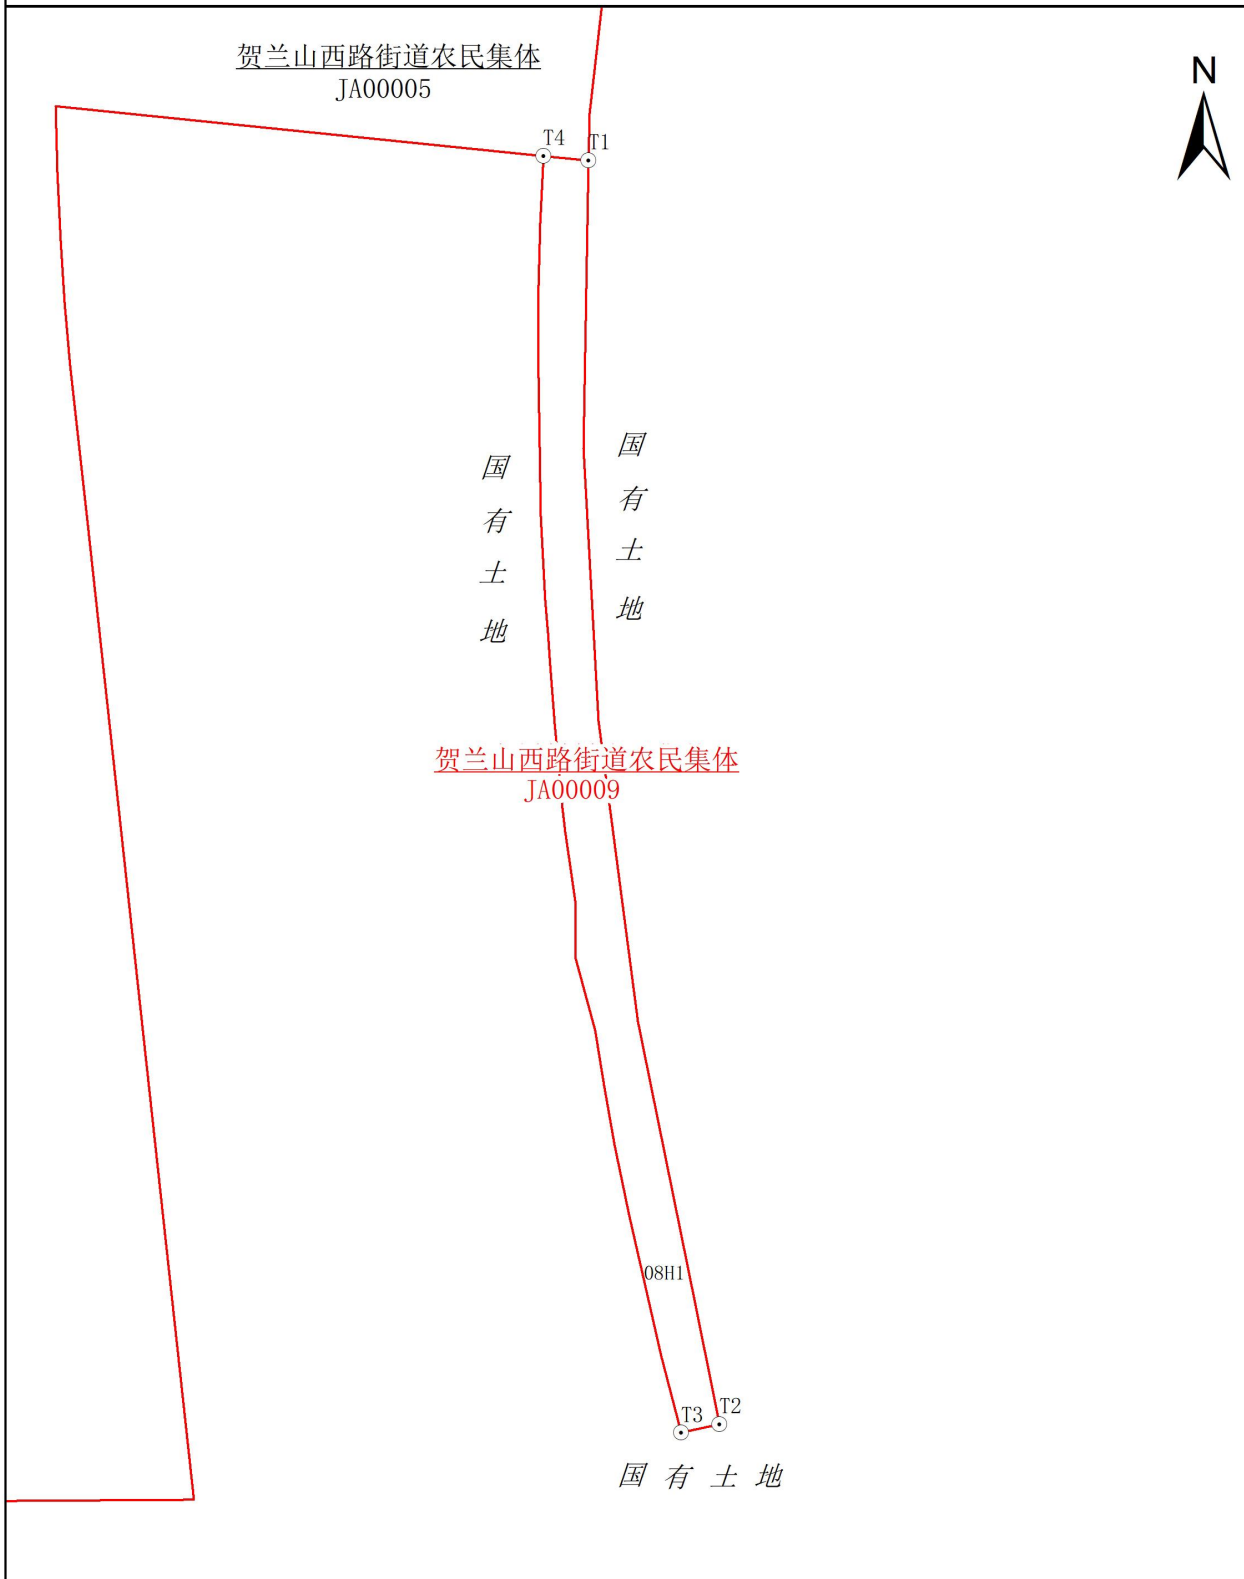

2026年1月图解法测绘界址点
绘图日期：2026年1月
审核日期：2026年1月

比例尺 1:1,000

调查员：马春燕
绘图员：马春燕
审核员：马楠