


# 银川市国土空间详细规划“急用先编”地块图则

(公示稿)

2026年4月

# 银川市国土空间详细规划地块图则

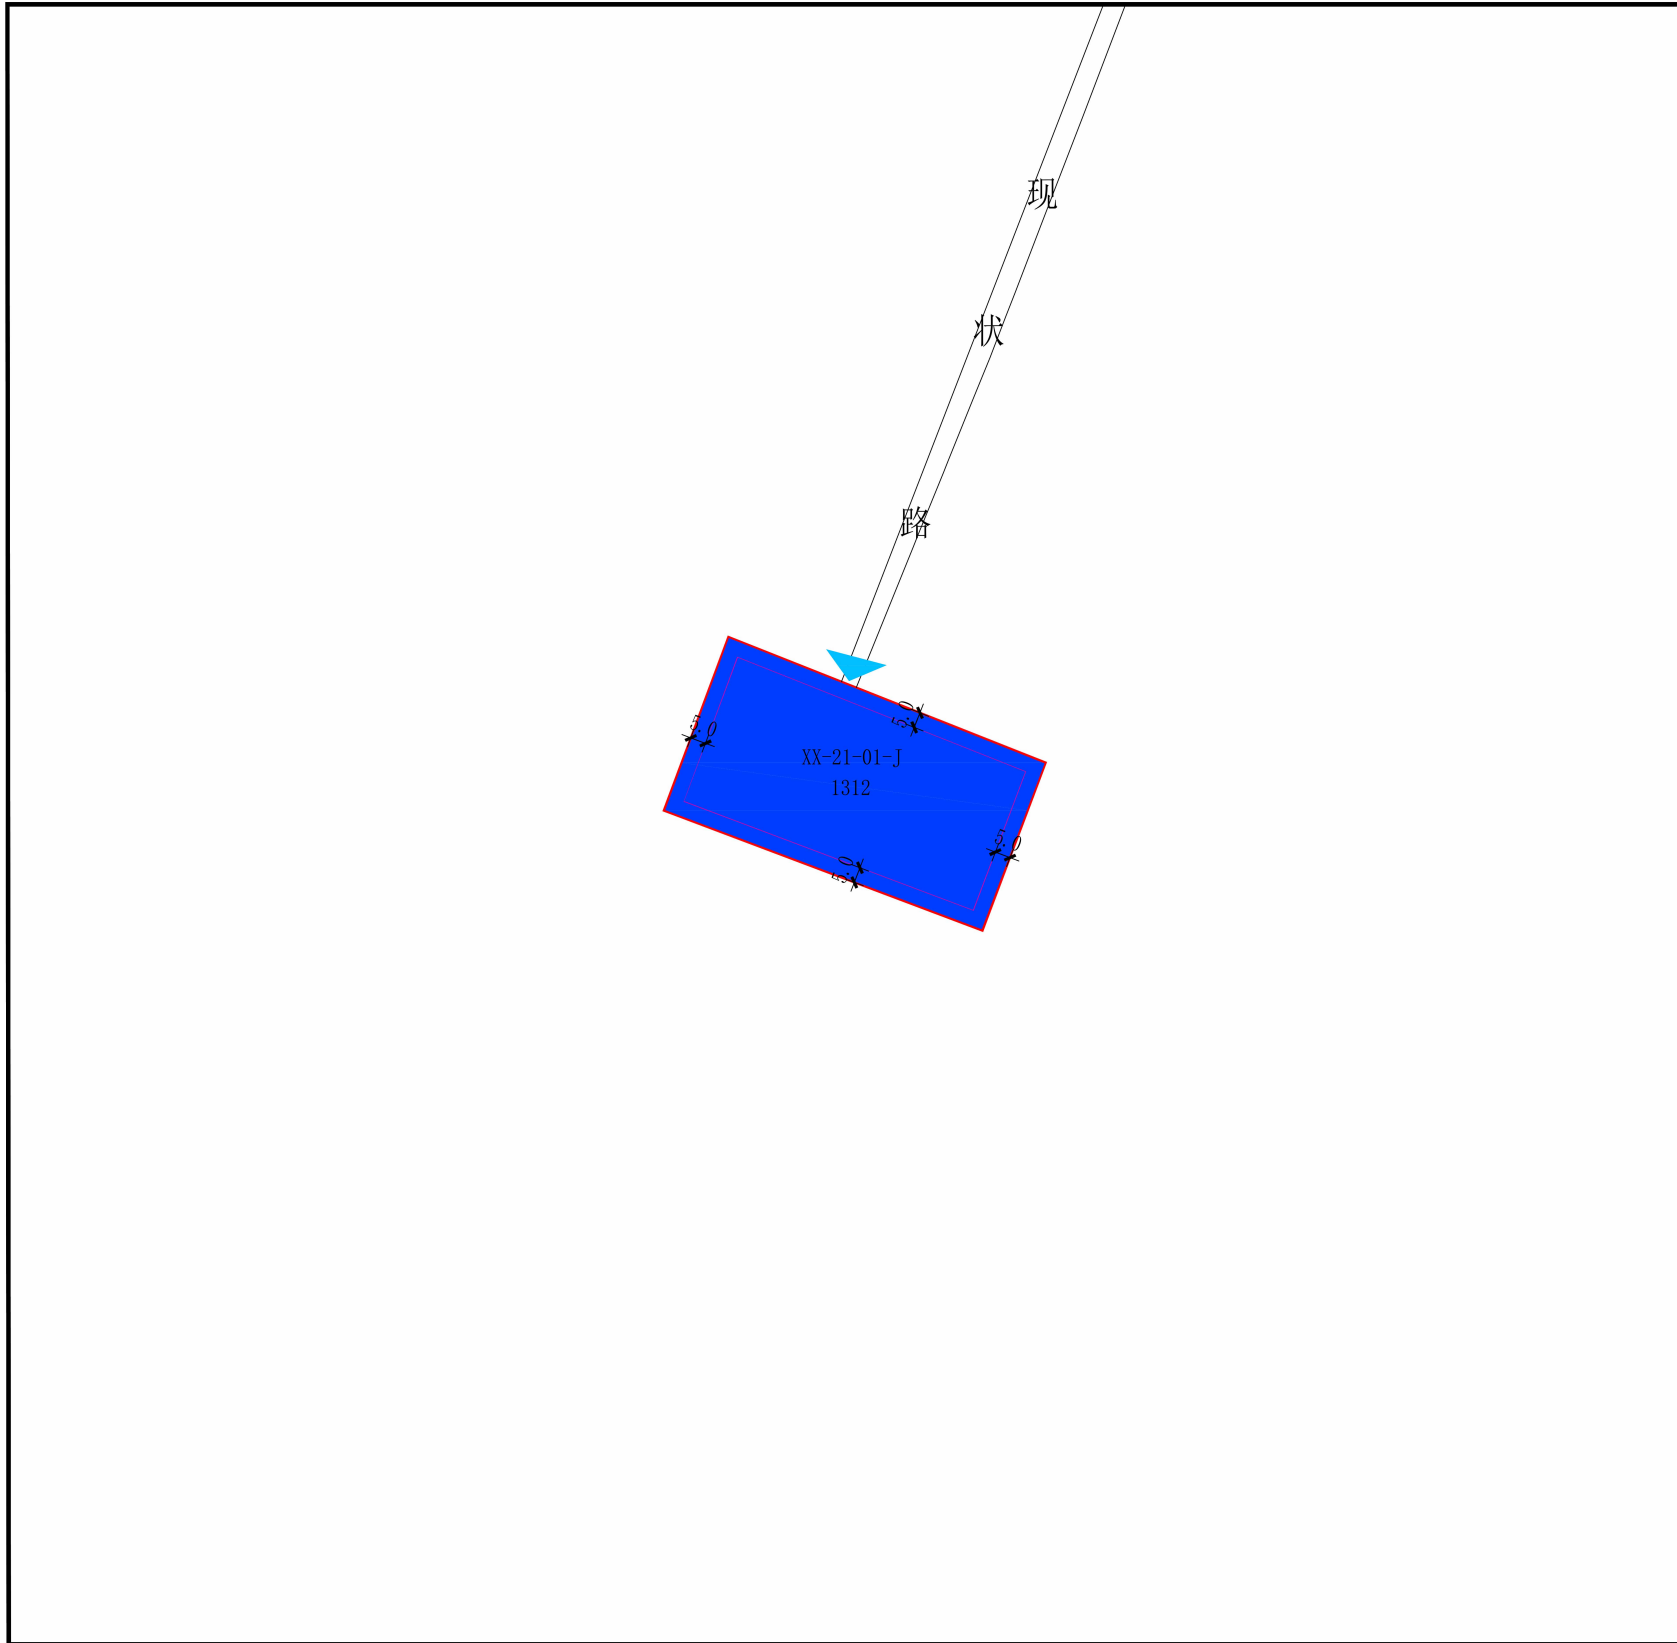

单元位置示意图

比例尺 1:2000

单元编号	XX-21
------	-------

规划控制指标表

地块编号	代码	名称	用地面积 (hm <sup>2</sup> )	容积率	建筑密度 (%)	建筑限高 (m)	绿地率 (%)	配建机动车位
XX-21-01-J	1312	其他公用设施用地	0.63	≤1.0	≤50	≤20	≥20	—

图例

XX-21-01-J	地块编号	——	地块界线	——	控制点坐标和高程	
1312	其他公用设施用地	——	城市绿地及宽度	——	机动车禁止开口路段	
——	道路红线及宽度	——	建筑退让线	——	▲	机动车出入口
——	道路中心线	——	建筑退让距离	——		

道路控制及退让

道路名称	红线宽度 (M)	建筑退让道路红线或绿化带距离 (M)	
		低多层、高层裙房	中高、高层主体

地块规划说明

1、用地性质代码参照《国土空间调查、规划、用途管制用地用海分类指南》执行。



用地范围